


VEDERE LATERALA GARD/

SCALE 1:20

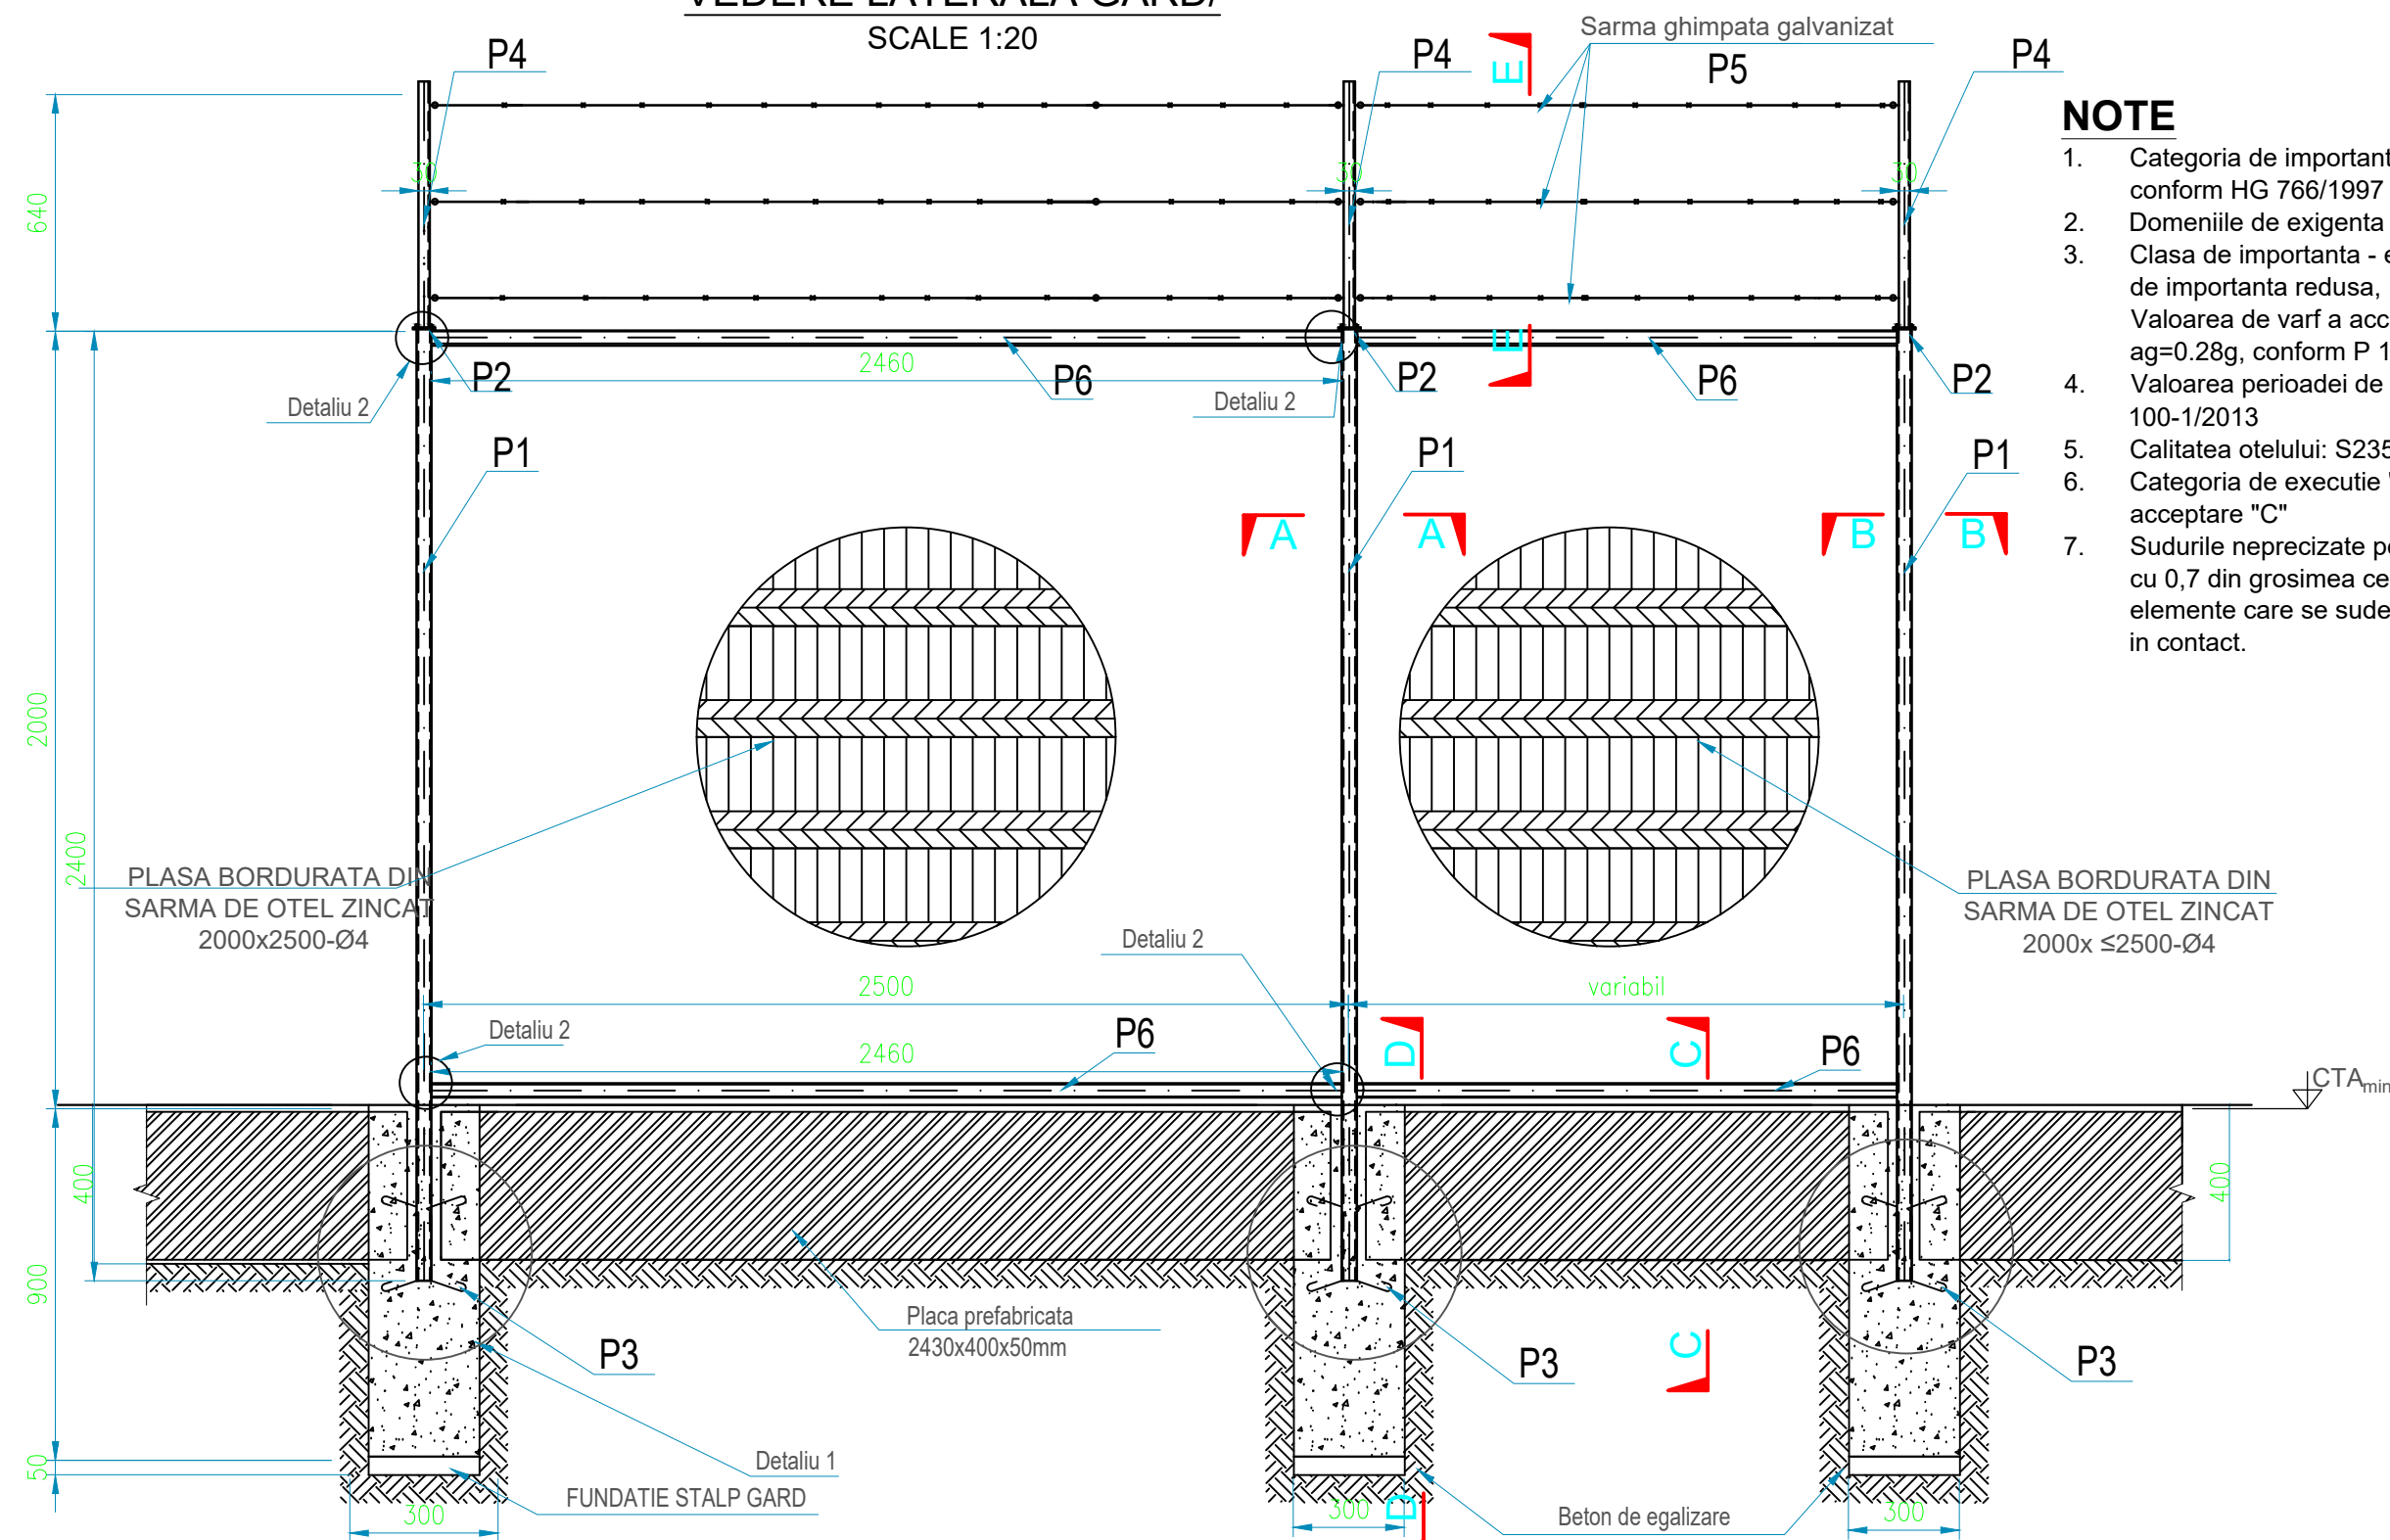

NOTE

1. Categoria de importanta a constructiei - "D" = redusa, conform HG 766/1997
2. Domeniile de exigenta - A1, A2, conform OG 777/2003
3. Clasa de importanta - expunere a constructiei - IV - cladiri de importanta redusa, I = 0.8, conform CR 0/2012
Valoarea de varf a acceleratiei terenului pentru proiectare, $ag=0.28g$, conform P 100-1/2013
4. Valoarea perioadei de colt, $TC=1.00$ sec., conform P 100-1/2013
5. Calitatea otelului: S235 J2, conform SR EN 10025-2
6. Categoria de executie "B" Sudurile vor avea nivelul de acceptare "C"
7. Sudurile neprecizate pe desen vor avea grosimea egala cu 0,7 din grosimea celui mai subtire dintre cele doua elemente care se sudeaza si lungimea pe toate portiunile in contact.

Pozitia	Element	Material	Standard	Piese	Dimensiuni mm	Lungime mm	Greutate	
							kg/buc	total
P1	Stalp galvanizat 60x40x1.5	S 235 J0	SR EN 10210	281	HGD 60X40X1.5	2400	13.08	3675.48
P2	Platbanda 50x5	S 235 J0	SR EN 10029	281	50X5	70	0.16	46.03
P3	Ancoraje	OB 37	SR 438-1	562	Φ10	600	0.40	224.80
P4	Brat Inclinat Aluminiu	0	SR EN 10056	281	L 30x30x3	500	0.68	191.08
P6	Bara de Solidarizarea	S 235 J0	SR EN 10210	562	30x30x2	2460	13.41	7534.73
TOTAL (kg)								11672.12
COEFICIENT SUDURA (2%)								233.44
TOTAL GENERAL (kg)								11905.56

LISTA DE CANTITATI PENTRU GARD

ELEMENT	U.M.	CANT
BETON C12/15	m3	18.00
EXCAVATIE	m3	18.00
ELEMENTE METALICE	kg	11906.00
PLACA PREFABRICTA	buc	280.00
PLASA SARMA OTEL (H=2,0m)	ml	2.5*280
P5 - SARMA GHIMPATA	ml	2100
Sistem TAR / similar	buc/stalp	5*281

Director : Costache Ion

VERIFICAT. / EXPERT	TITLU PROFESIONAL - NUME	SEM.NAT.	CERINTA	REFERAT / EXPERTIZA NR. / DATA	
SC PETROCONS TRADING SRL				BENEFICIAR : ADMINISTRATIA PARCULUI MEMORIAL CONSTANTIN STERE	
				PROIECT NR. 20/2021	
ELABORATOR	TITLU PROFESIONAL - NUME	SEM.NAT.	SCARA :	TITLU PROIECT: Construire gard azil caini comunitari - latura nord - vestica	
SEF PROIECT	Arh. Poli Anca		1/20	FAZA : S.F.	
PROIECTAT	ing. Ghitulescu Vlad		DATA :	TITLU PLANSA : PLAN ANSAMABLU IMPREJMUIRE - SCENARIU I	
DESENAT	ing. Ghitulescu Vlad		09.2021	PLANSA NR. 1	