


ADĂPOST ANIMALE EXOTICE
PLAN DE SITUAȚIE | SCARA 1:200

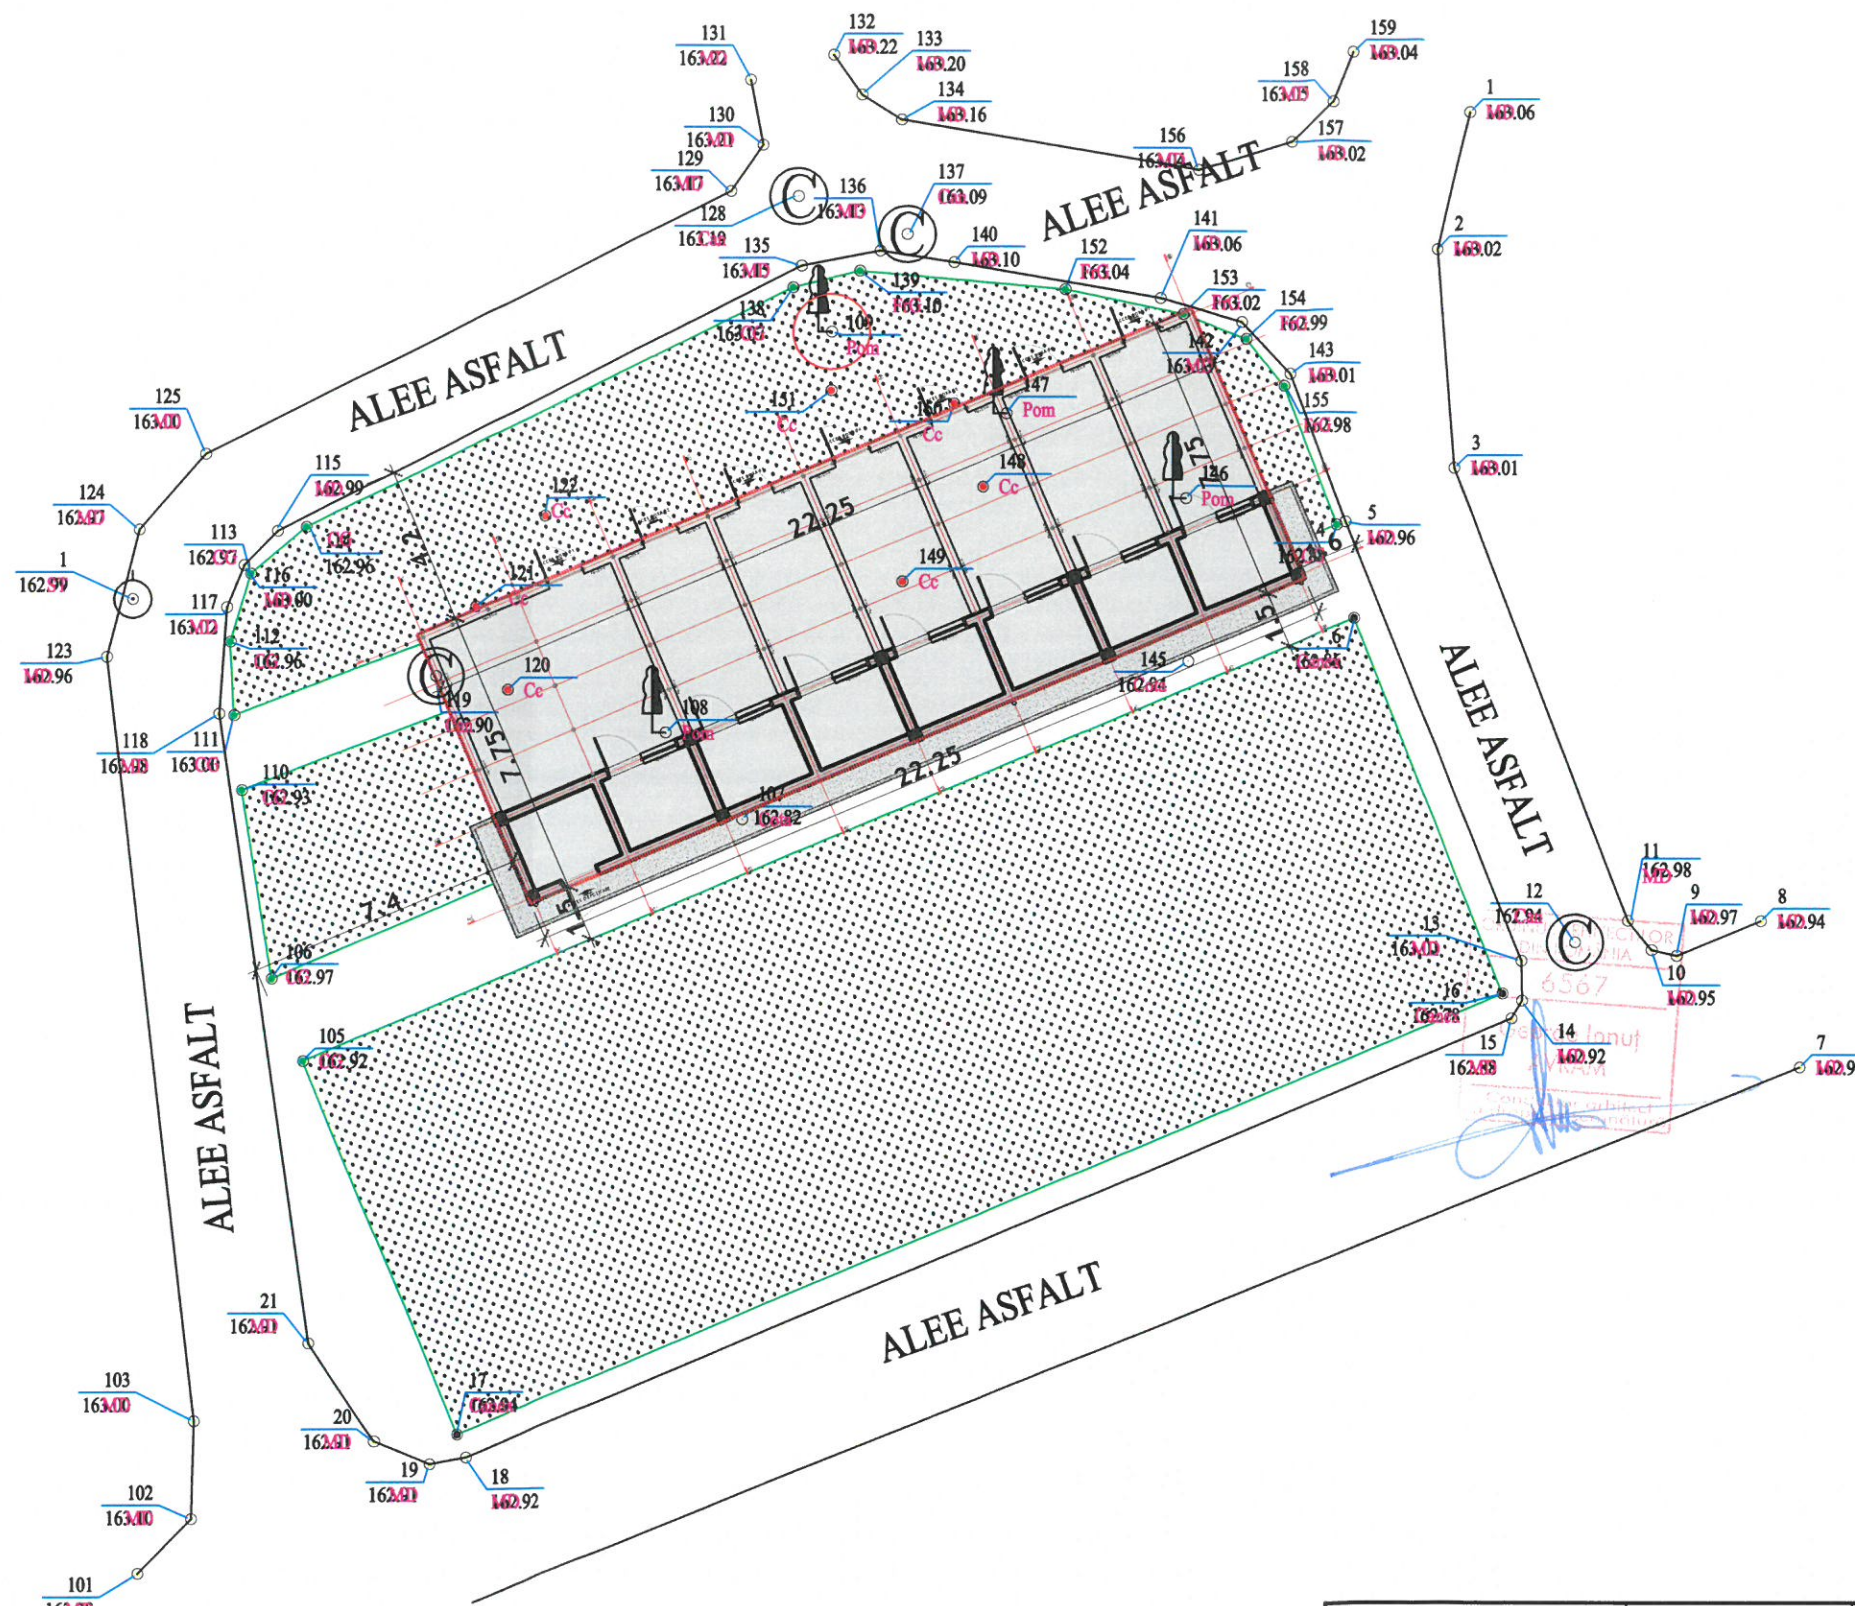

BILANT SUPRAFETE			
ADĂPOST ANIMALE EXOTICE - BILANT SUPRAFETE PARTER			
BOXE ÎNCHISE			
Suprafață utilă	50,00mp		
Suprafață construită	69,40mp		
BOXE DESCHISE			
Suprafață utilă	126,25mp		
Suprafață construită	145,65mp		
SUPRAFAȚĂ CONSTRUITĂ	69,40mp+	145,65mp	215,05mp
[BOXE ÎNCHISE+BOXE DESCHISE]			
SUPRAFAȚĂ CONSTRUITĂ DESF.	69,40mp+	145,65mp	215,05mp
[BOXE ÎNCHISE+BOXE DESCHISE]			

CARACTERISTICI STRUCTURALE	
- CATEGORIA DE IMPORTANȚĂ "D" REDUSĂ [cf. H.G. 766/1997]	
- CLASA DE IMPORTANȚĂ "IV" [cf. NP 100-1/2013]	
- GRADUL DE REZISTENȚĂ LA FOC "III" [cf. NP 118/1999]	
- RISC DE INCENDIU "MIC" [cf. NP 118/1999]	
- ZONA DE PROIECTARE SEISMICĂ [cf. NP 100-1/2013]:	
Conform Zonării Teritoriului României în Termeni de	
Perioadă de Control [Colț], Tc a timpului de răspuns, perimetrul	
cercetat are coeficientul:	
- perioada de control [colț] Tc=1,60sec., iar	
Conform Zonării Teritoriului României în Termeni de	
Valori de Vârf ale accelerației terenului pentru proiectare Ag	
pentru cutremure, având intervalul de recurență IMR=225ani	
[20% probabilitate de depășire în 50ani], perimetrul cercetat	
are valoarea:	
- accelerația terenului pentru proiectare ag=0,35g.	
Încadrarea seismică este în conformitate cu "Codul de	
Proiectare Seismică - Partea I - Prevederi de Proiectare	
pentru Clădiri", Indicativ P 100-1/2013, Coeficientul γ=0,80.	



VERIFICATOR / EXPERT	SEMNAȚURA	CERINTA	REFERAT/ EXPERTIZA NR.	DATA
PROIECTANT GENERAL: S.C. DINENG DEV S.R.L. Ploiesti/Prahova, str. Nicopole, nr. 44C, J29/1493/2010			BENEFICIAR ADMINISTRATIA PARCULUI MEMORIAL CONSTANTIN STERE PLOIESTI Com. Bucov, Sat Bucov, Str. Daciei, Nr. 11, cod poștal 107110, Jud. Prahova	PROIECT NR. 8/2020
			TITLU PROIECT ADĂPOST ANIMALE EXOTICE - REABILITARE	FAZA P.T.+D.E.+C.S.
SPECIFICATIE	NUME	SEMNAȚURA	SCARA	AMPLASAMENT Com. Bucov, Sat Bucov, Str. Daciei, Nr. 11, cod poștal 107110, Jud. Prahova
SEF PROIECT	ing. Andrei Dinescu		1:200	PLANSĂ NR. A02
RELEVAT	c.arh. George Avram		DATA	Revizia 02/
DESENAT	c.arh. George Avram		04/2020	20200611

Reproducerea sau utilizarea integrală sau parțială a prezentului document în orice publicație sau prin orice procedee este interzisă dacă nu există acordul scris al S.C. DINENG DEV S.R.L.
No part of this document may be reproduced in any form or by any means nor shown to third parties without S.C. DINENG DEV S.R.L. written permission.