


ADĂPOST ANIMALE EXOTICE - REABILITARE  
SECȚIUNE S1 | SCARA 1:50

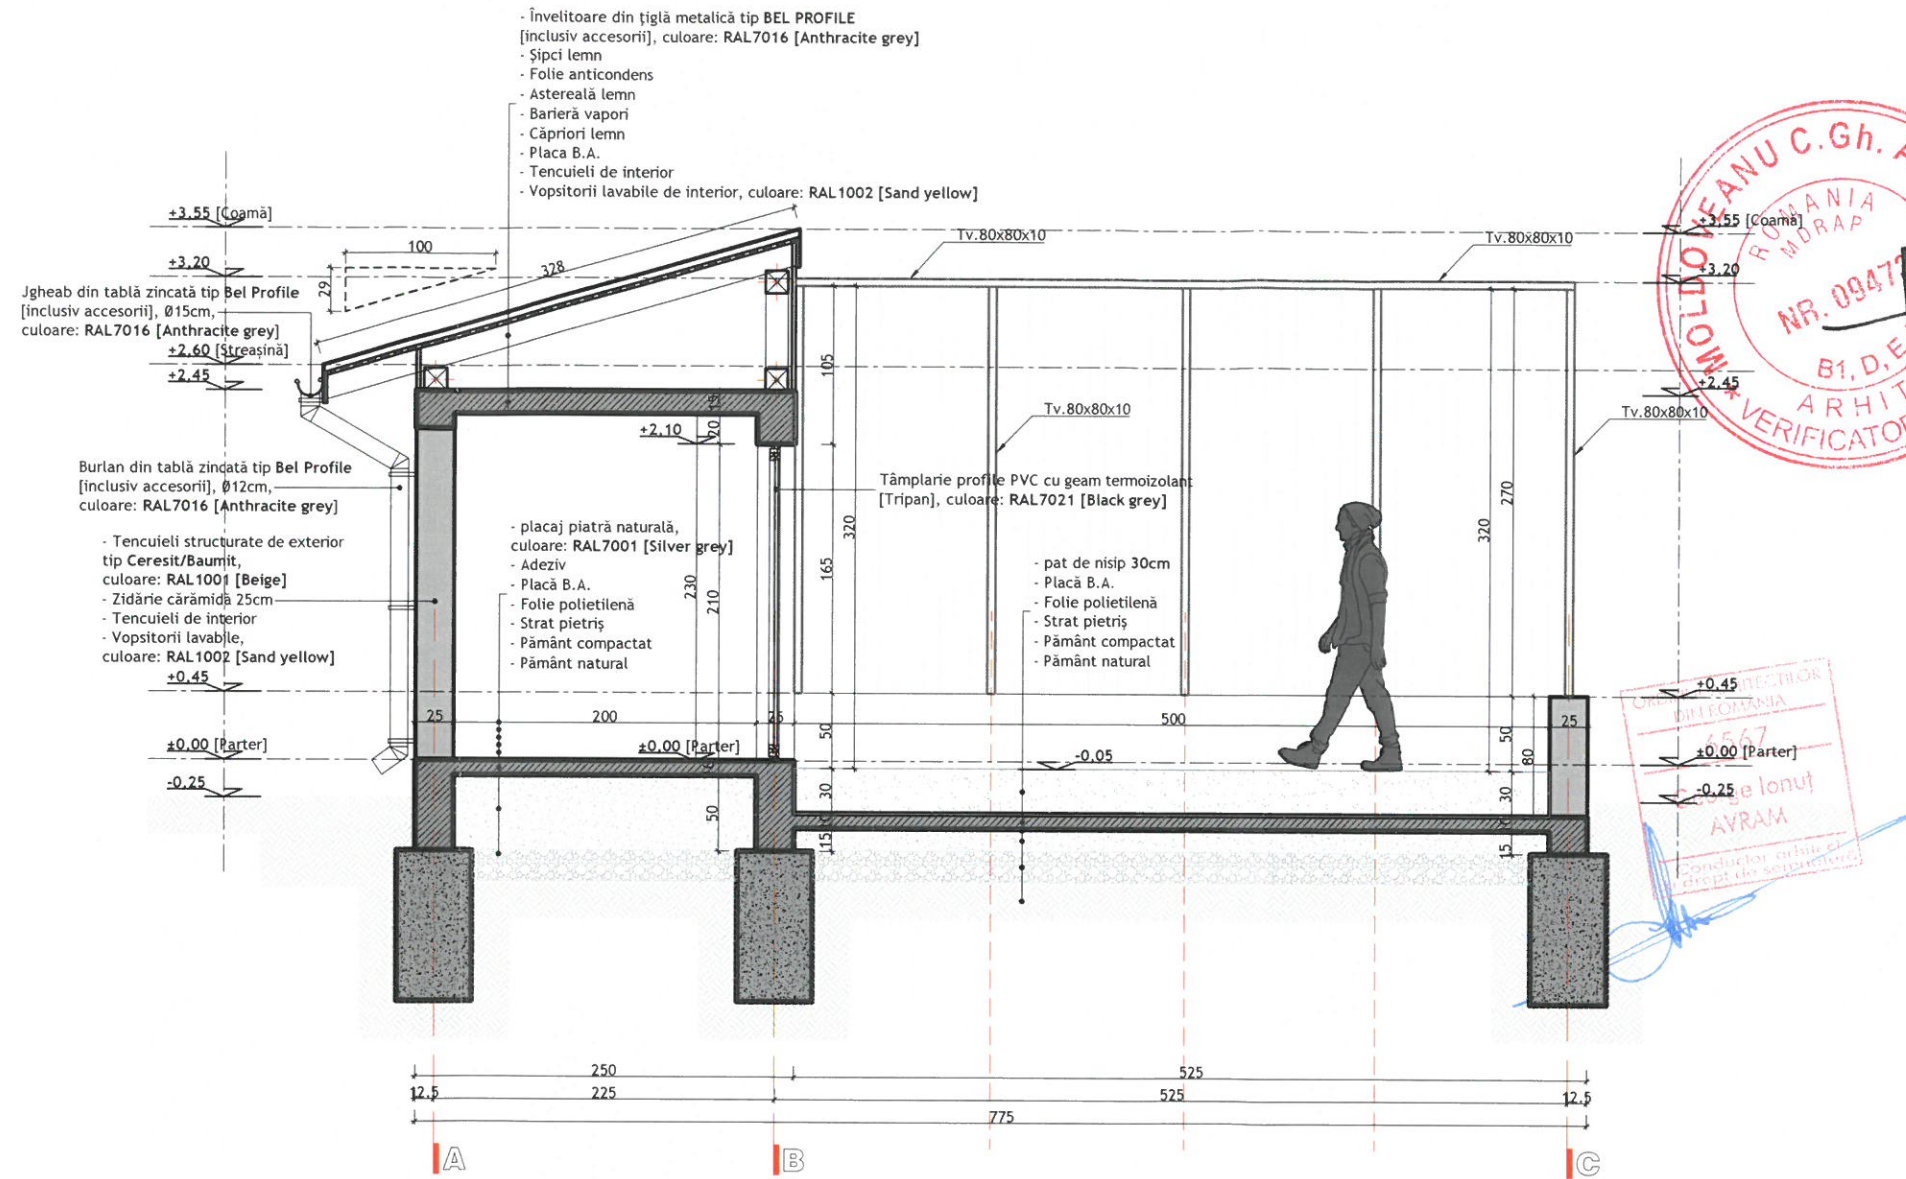

CARACTERISTICI STRUCTURALE
- CATEGORIA DE IMPORTANȚĂ "D" REDUSĂ [cf. H.G. 766/1997]
- CLASA DE IMPORTANȚĂ "IV" [cf. NP 100-1/2013]
- GRADUL DE REZISTENȚĂ LA FOC "III" [cf. NP 118/1999]
- RISC DE INCENDIU "MIC" [cf. NP 118/1999]
- ZONA DE PROIECTARE SEISMICĂ [cf. NP 100-1/2013]:
Conform Zonării Teritoriului României în Termeni de
Perioadă de Control [Colț], Tc a timpului de răspuns, perimetrul
cercetat are coeficientul:
- perioada de control [colț] Tc=1,60sec., iar
Conform Zonării Teritoriului României în Termeni de
Valori de Vârf ale accelerației terenului pentru proiectare Ag
pentru cutremure, având intervalul de recurență IMR=225ani
[20% probabilitate de depășire în 50ani], perimetrul cercetat
are valoarea:
- accelerația terenului pentru proiectare ag=0,35g.
Încadrarea seismică este în conformitate cu "Codul de
Proiectare Seismică - Partea I - Prevederi de Proiectare
pentru Clădiri", Indicativ P 100-1/2013, Coeficientul γ=0,80.

BILANȚ SUPRAFEȚE		
ADĂPOST ANIMALE EXOTICE - BILANȚ SUPRAFEȚE PARTER		
BOXE ÎNCHISE		
Suprafață utilă	40,00mp	
Suprafață construită	55,65mp	
BOXE DESCHISE		
Suprafață utilă	101,25mp	
Suprafață construită	116,80mp	
SUPRAFAȚĂ CONSTRUITĂ	55,65mp+	172,45mp
[BOXE ÎNCHISE+BOXE DESCHISE]	116,80mp	
SUPRAFAȚĂ CONSTRUITĂ DESF.	55,65mp+	172,45mp
[BOXE ÎNCHISE+BOXE DESCHISE]	116,80mp	

VERIFICATOR / EXPERT	SEMNATURA	CERINTA	REFERAT/ EXPERTIZA NR.	DATA
PROIECTANT GENERAL:			BENEFICIAR	PROIECT NR.
S.C. DINENG DEV S.R.L.			ADMINISTRAȚIA PARCULUI MEMORIAL	
Ploiesti/Prahova, str. Nicopole,			CONSTANTIN STERE PLOIEȘTI	8/2020
nr. 44C, J29/1493/2010			Com. Bucov, Sat Bucov, Str. Daciei, Nr. 11, cod poștal 107110, Jud. Prahova	
			TITLU PROIECT	FAZA
			ADĂPOST ANIMALE EXOTICE - REABILITARE	P.T.+D.E.+C.S.
SPECIFICATIE	NUME	SEMNATURA	AMPLASAMENT	PLANSĂ NR.
SEF PROIECT	ing. Andrei Dinescu		Com. Bucov, Sat Bucov, Str. Daciei, Nr. 11, cod poștal	A05
RELEVAT	c.arh. George Avram		107110, Jud. Prahova	Revizia
DESENAT	c.arh. George Avram		TITLU PLANSĂ	02/
			ADĂPOST ANIMALE EXOTICE	20200611
			SECȚIUNE S1	