



PLAN ARMARE PARDOSEALA
Scara 1:50

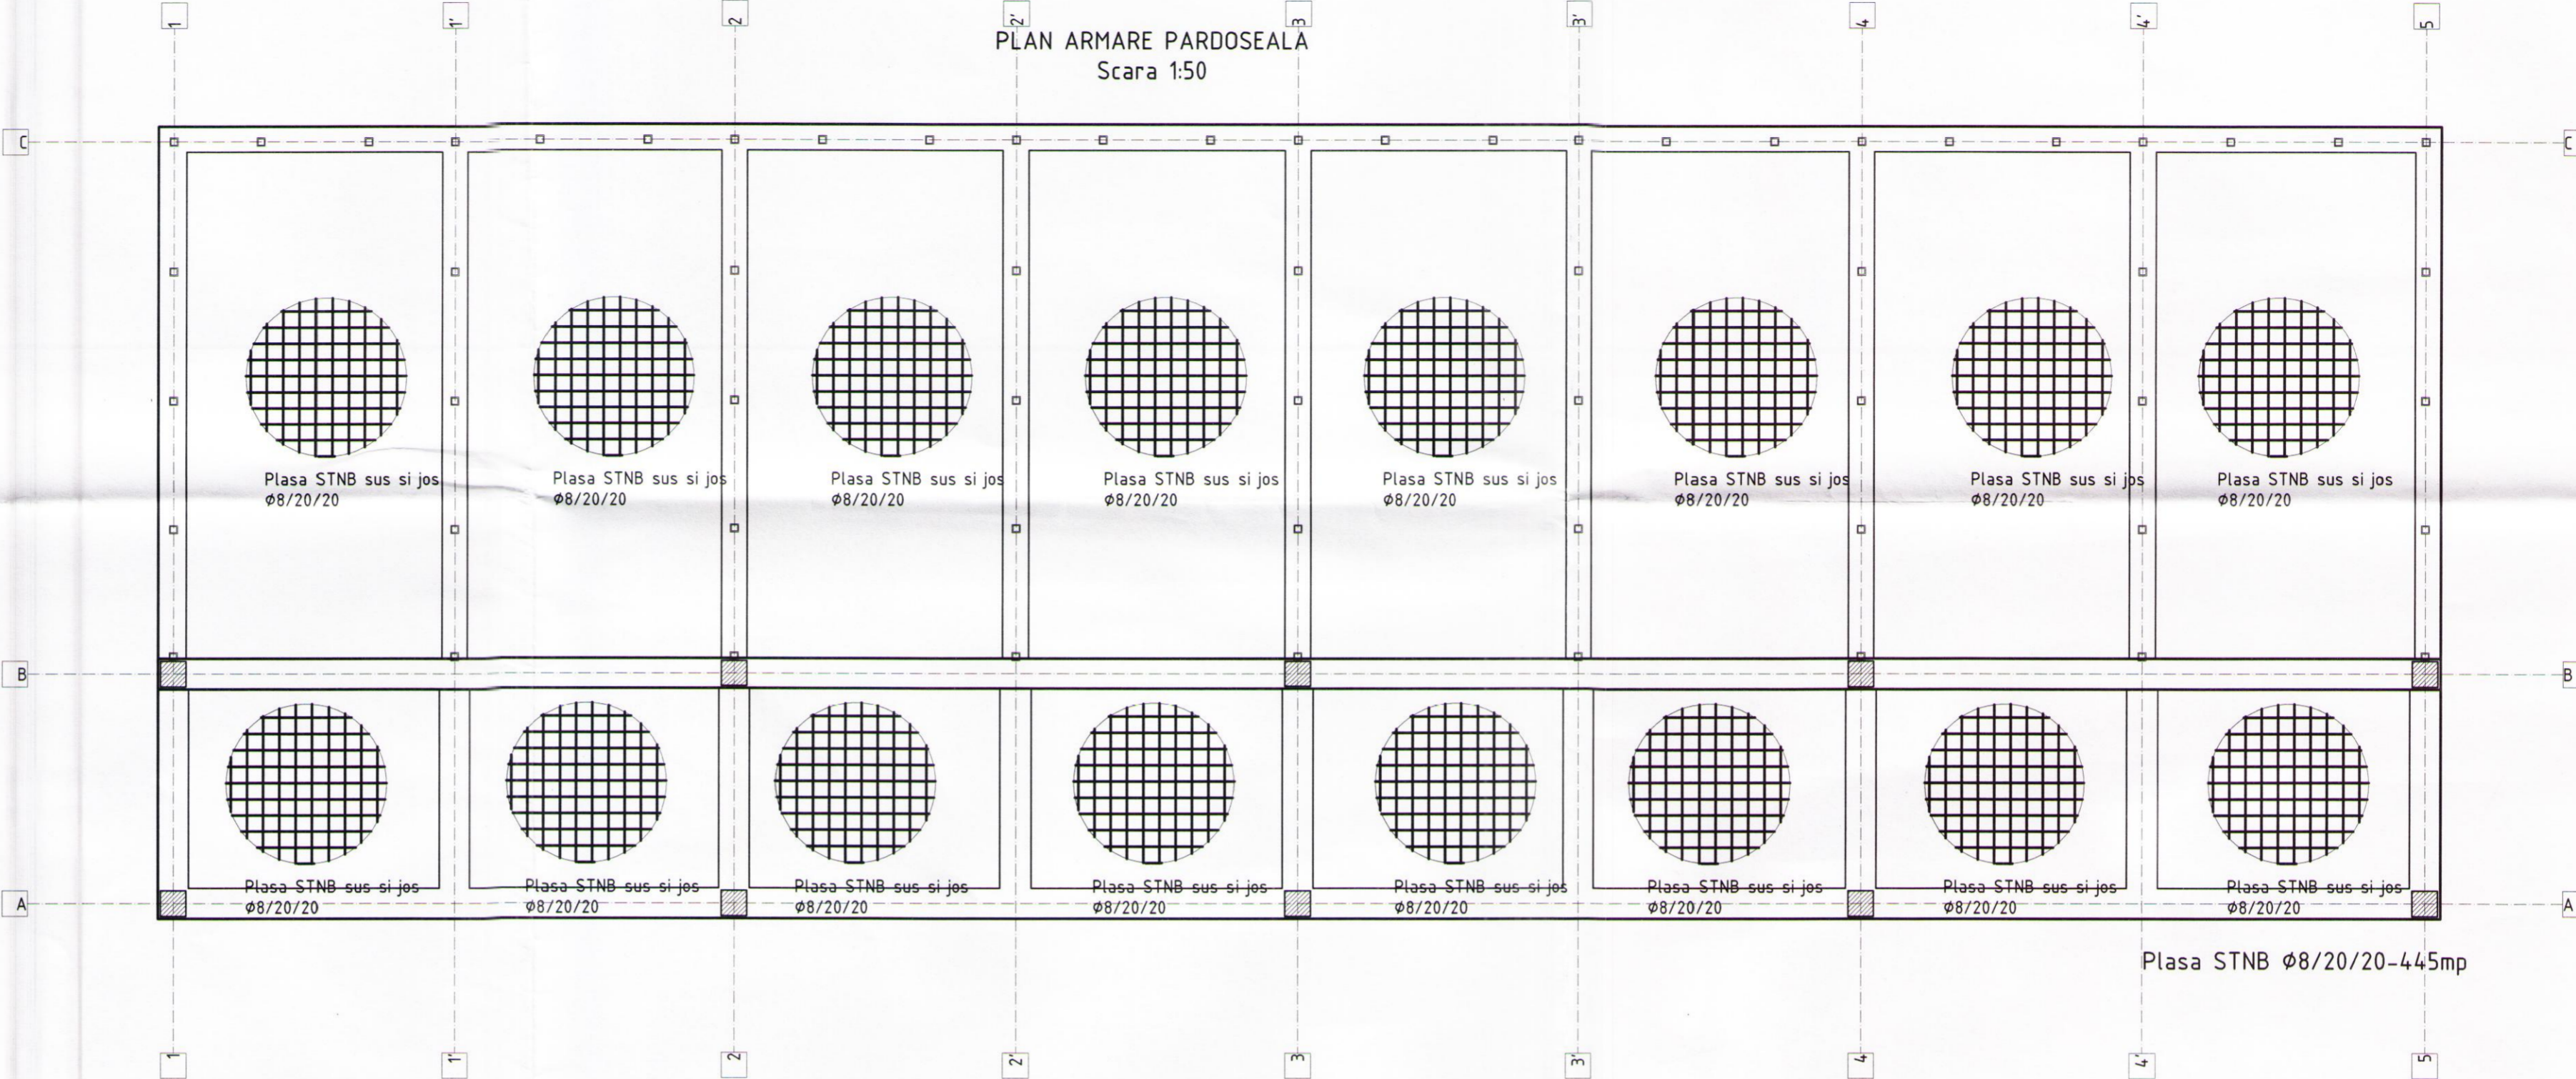

NOTE EXECUTIE ZIDARIE


Pentru executia peretilor de zidarie se vor realiza urmatoarele lucrari conexe in functie de grosimea si suprafata panoului de zidarie

1. Pereti de zidarie cu grosime de 11,5 /15cm
Acestia vor fi imbracati in tencuiala pe baza de ciment fara ipsos, armata cu plasa Ø4/10/10 pe toata suprafata.

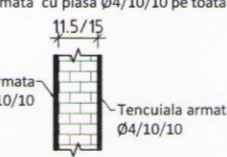


Tencuiala armata Ø4/10/10

2. Pereti de zidarie cu grosime de 20cm
- Se vor executa stalpisoni de beton armat 25x25cm prin turnare, monolitizati cu zidaria.
- Se vor realiza stalpisoni la intersecțiile panourilor de zidarie drepte sau in unghi cu suprafata cumulata mai mare de 10mp.
- Stalpisonii vor fi ancorati in pardoseala si planseu cu ancore chimice.

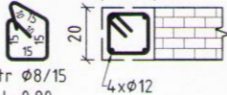


etr Ø8/15
L=0.80

3. Pereti de zidarie cu grosime de 25cm
- Se vor executa stalpisoni de beton armat 25x25cm prin turnare, monolitizati cu zidaria.
- Se vor realiza stalpisoni la intersecțiile panourilor de zidarie drepte sau in unghi cu suprafata cumulata mai mare de 10mp.
- Stalpisonii vor fi ancorati in pardoseala si planseu cu ancore chimice.

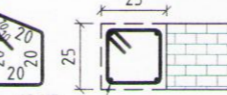


etr Ø8/15
L=1.00

4. Detaliu de conectare perete de zidarie cu un element structural de beton armat

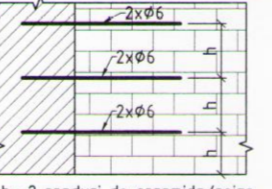


h= 2 randuri de caramida/asize

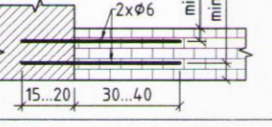


min 25
min 5

5. Detaliu realizare buiandrug

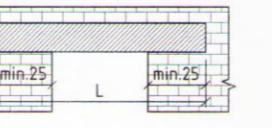

Lungime L > 2.00m Lungime L ≤ 2.00m

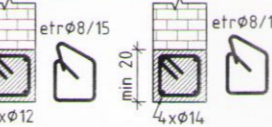

etr Ø8/15
etr Ø8/15
min 20
min 20
min 25
min 25

MATERIALE:

1. BETON ARMAT

- Beton egalizare: C8/10
- Beton simplu fundații: C16/20
- Beton armat fundații: C20/25
- Beton armat stâlpi: C20/25
- Beton armat grinzi: C20/25
- Beton armat pereti: C20/25
- Beton armat plăci: C20/25

2. ARMATURA: B500S;

NOTE:

Conform prevederilor Normativului P100-1/2013, "Cod de proiectare seismică", clădirea se încadrează în clasa a III-a de importanță-expunere, construcții de importanță normală, având coeficientul $\gamma_1 = 1.00$. Construcția este amplasată în zona seismică caracterizată prin $a_g = 0.35g$ și $T_c = 1.6s$.

Categoria de importanta a cladirii este "C" - categoria de importanta normala.

NOTA:

Planurile structurii de rezistenta se vor citi impreuna cu planurile de arhitectura.

VERIFICATOR / EXPERT	SEMNATURA	CERINTA	REFERAT / EXPERTIZA NR.	DATA
PROIECTANT GENERAL: S.C. DINENG DEV S.R.L. Ploiesti/Prahova, str. Nicopole, nr. 44C, J29/1493/2010			BENEFICIAR ADMINISTRATIA PARCULUI MEMORIAL CONSTANTIN STERE PLOIESTI Com. Bucov, Sat Bucov, Str. Daciei, Nr. 11, cod postal 107110, Jud. Prahova	PROIECT NR. 8/2020
SPECIFICATIE	NUME	SCARA	TITLU PROIECT	FAZA
SEF PROIECT	ing. Andrei Dinescu	1:50	ADAPOST ANIMALE EXOTICE - REABILITARE	P.T.+D.E.+C.S
PROIECTAT	ing. Stefan Burciu	DATA	AMPLASAMENT	PLANSĂ NR.
DESENAT	ing. Mihai Mandica	04/2020	Com. Bucov, Sat Bucov, Str. Daciei, Nr. 11, cod postal 107110, Jud. Prahova	R 06
			TITLU PLANSA	Revizia
			PLAN ARMARE PARDOSEALA	00