
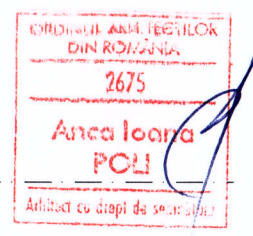


ORDINUL ARHITECTILOR
DIN ROMANIA
2675
Anca Ioana
POLI
Arhitect cu drept de semnatura

Categoria de importanta D
Clasa de importanta IV


Suprafata construita la sol = 63.0 m²
 Suprafata construita desfasurata = 63.0 m²
 Suprafata utila = 45.87 m²

Verificator/ Expert	Semnatura	Cerinta	Referat/Expertiza nr. data
SC PETROCONS TRADING SRL Paulesti, Str. Floare de Colt nr. 5A C CUI 43697042; Nr inmatriculare J29/343/2021			Beneficiar: ADMINISTRATIA PARCULUI MEMORIAL "CONSTANTIN STERE" Amplasament: Comuna BUCOV, sat BUCOV, Str. Industriei nr. 6, Jud. Prahova
Calitate:	Nume/ Titlu profesional	Semnatura	Proiect nr: 10/2022
Director:	Costache Ion		FAZA: DTAC/PT
Sef proiect:	Arh. Anca Poli		Denumire proiect: CONSTRUIRE WC / PLAJA
Proiectat:			Data: 05.2022
Desenat:	Arh. stg. Antonia Zaharia		Denumire plansa: PLAN PARTER
			Scara: 1/ 50
			Plansa: A 02

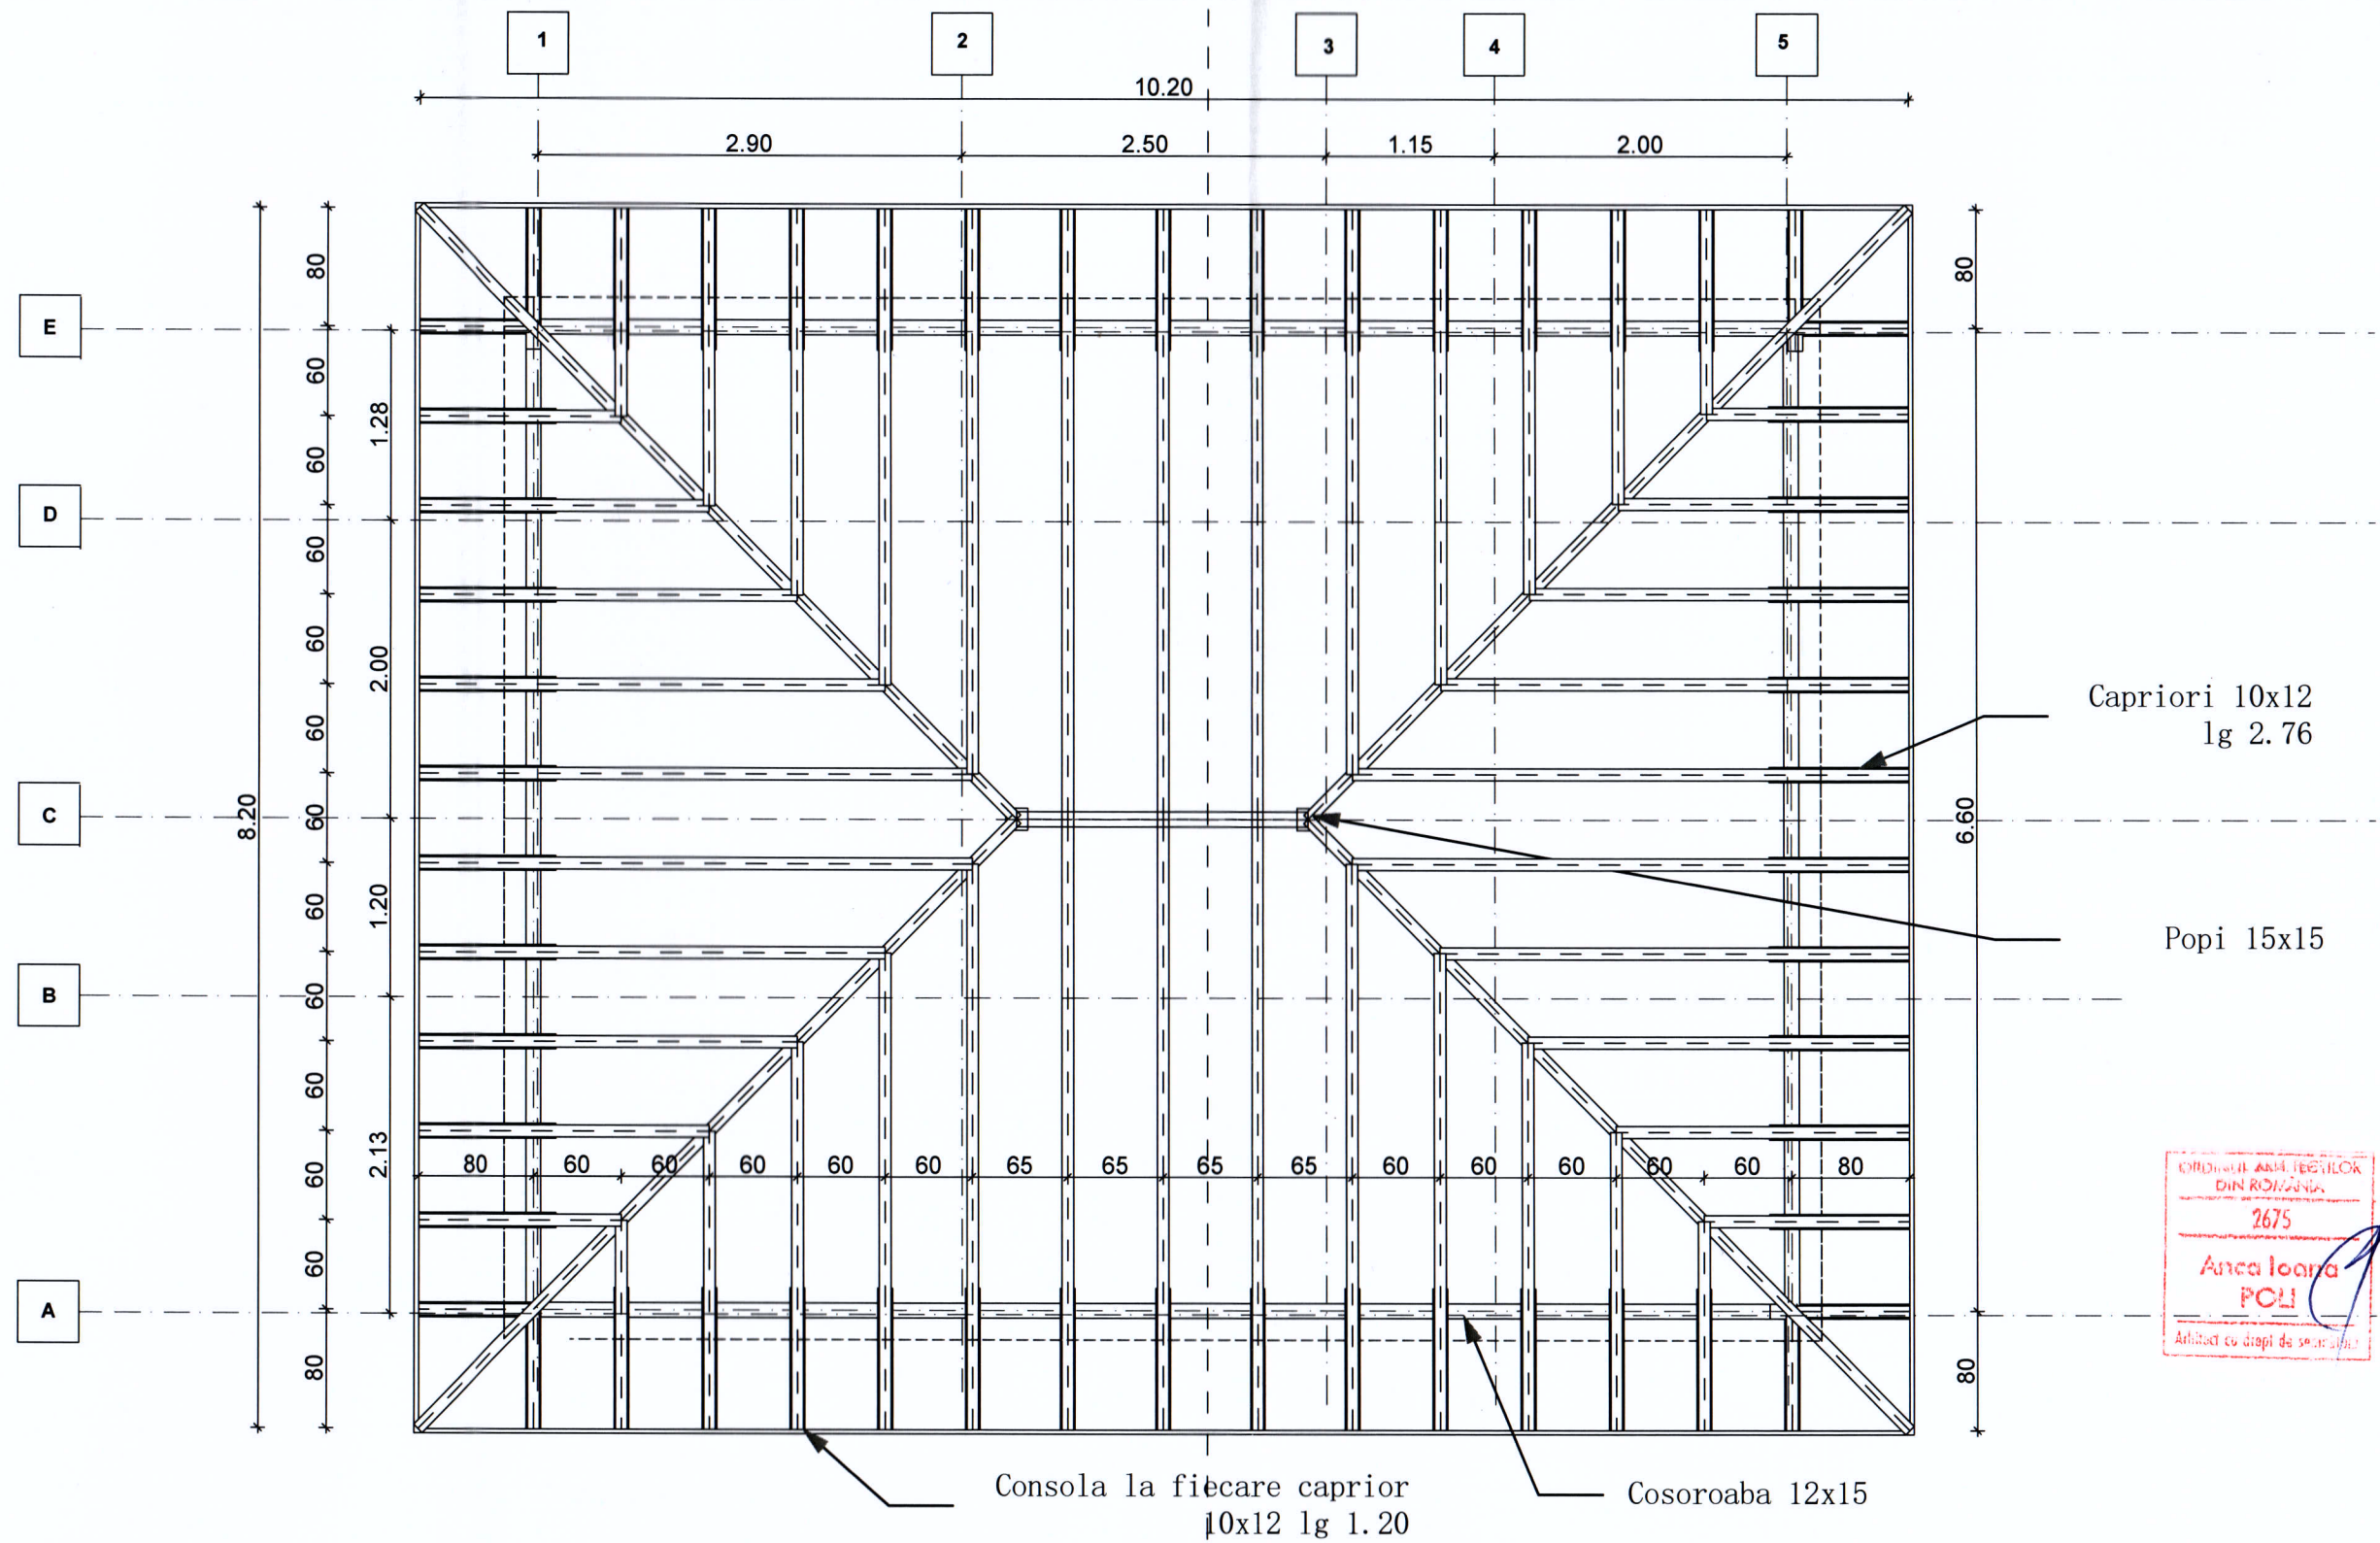

Categoria de importanta D
Clasa de importanta IV


Verificator/ Expert	Nume	Semnatura	Cerinta	Referat/Expertiza nr. data
SC PETROCONS TRADING SRL Paulesti, Str. Floare de Colt nr. 5A C CUI 43697042; Nr inmatriculare J29/343/2021				Beneficiar: ADMINISTRATIA PARCULUI MEMORIAL "CONSTANTIN STERE" Amplasament: Comuna BUCOV, sat BUCOV, Str. Industriei nr. 6, Jud. Prahova
Calitate:	Nume/ Titlu profesional	Semnatura	Denumire proiect: CONSTRUIRE WC / PLAJA	
Director:	Costache Ion			Proiect nr: 10/2022 FAZA: DTAC/PT Scara: 1/ 50
Sef proiect:	Arh. Anca Poli	Denumire planșă: PLAN SARPANTA		Data: 05.2022
Proiectat:				Planșă: A.03
Desenat:	Arh. sta. Antonia Zaharia			

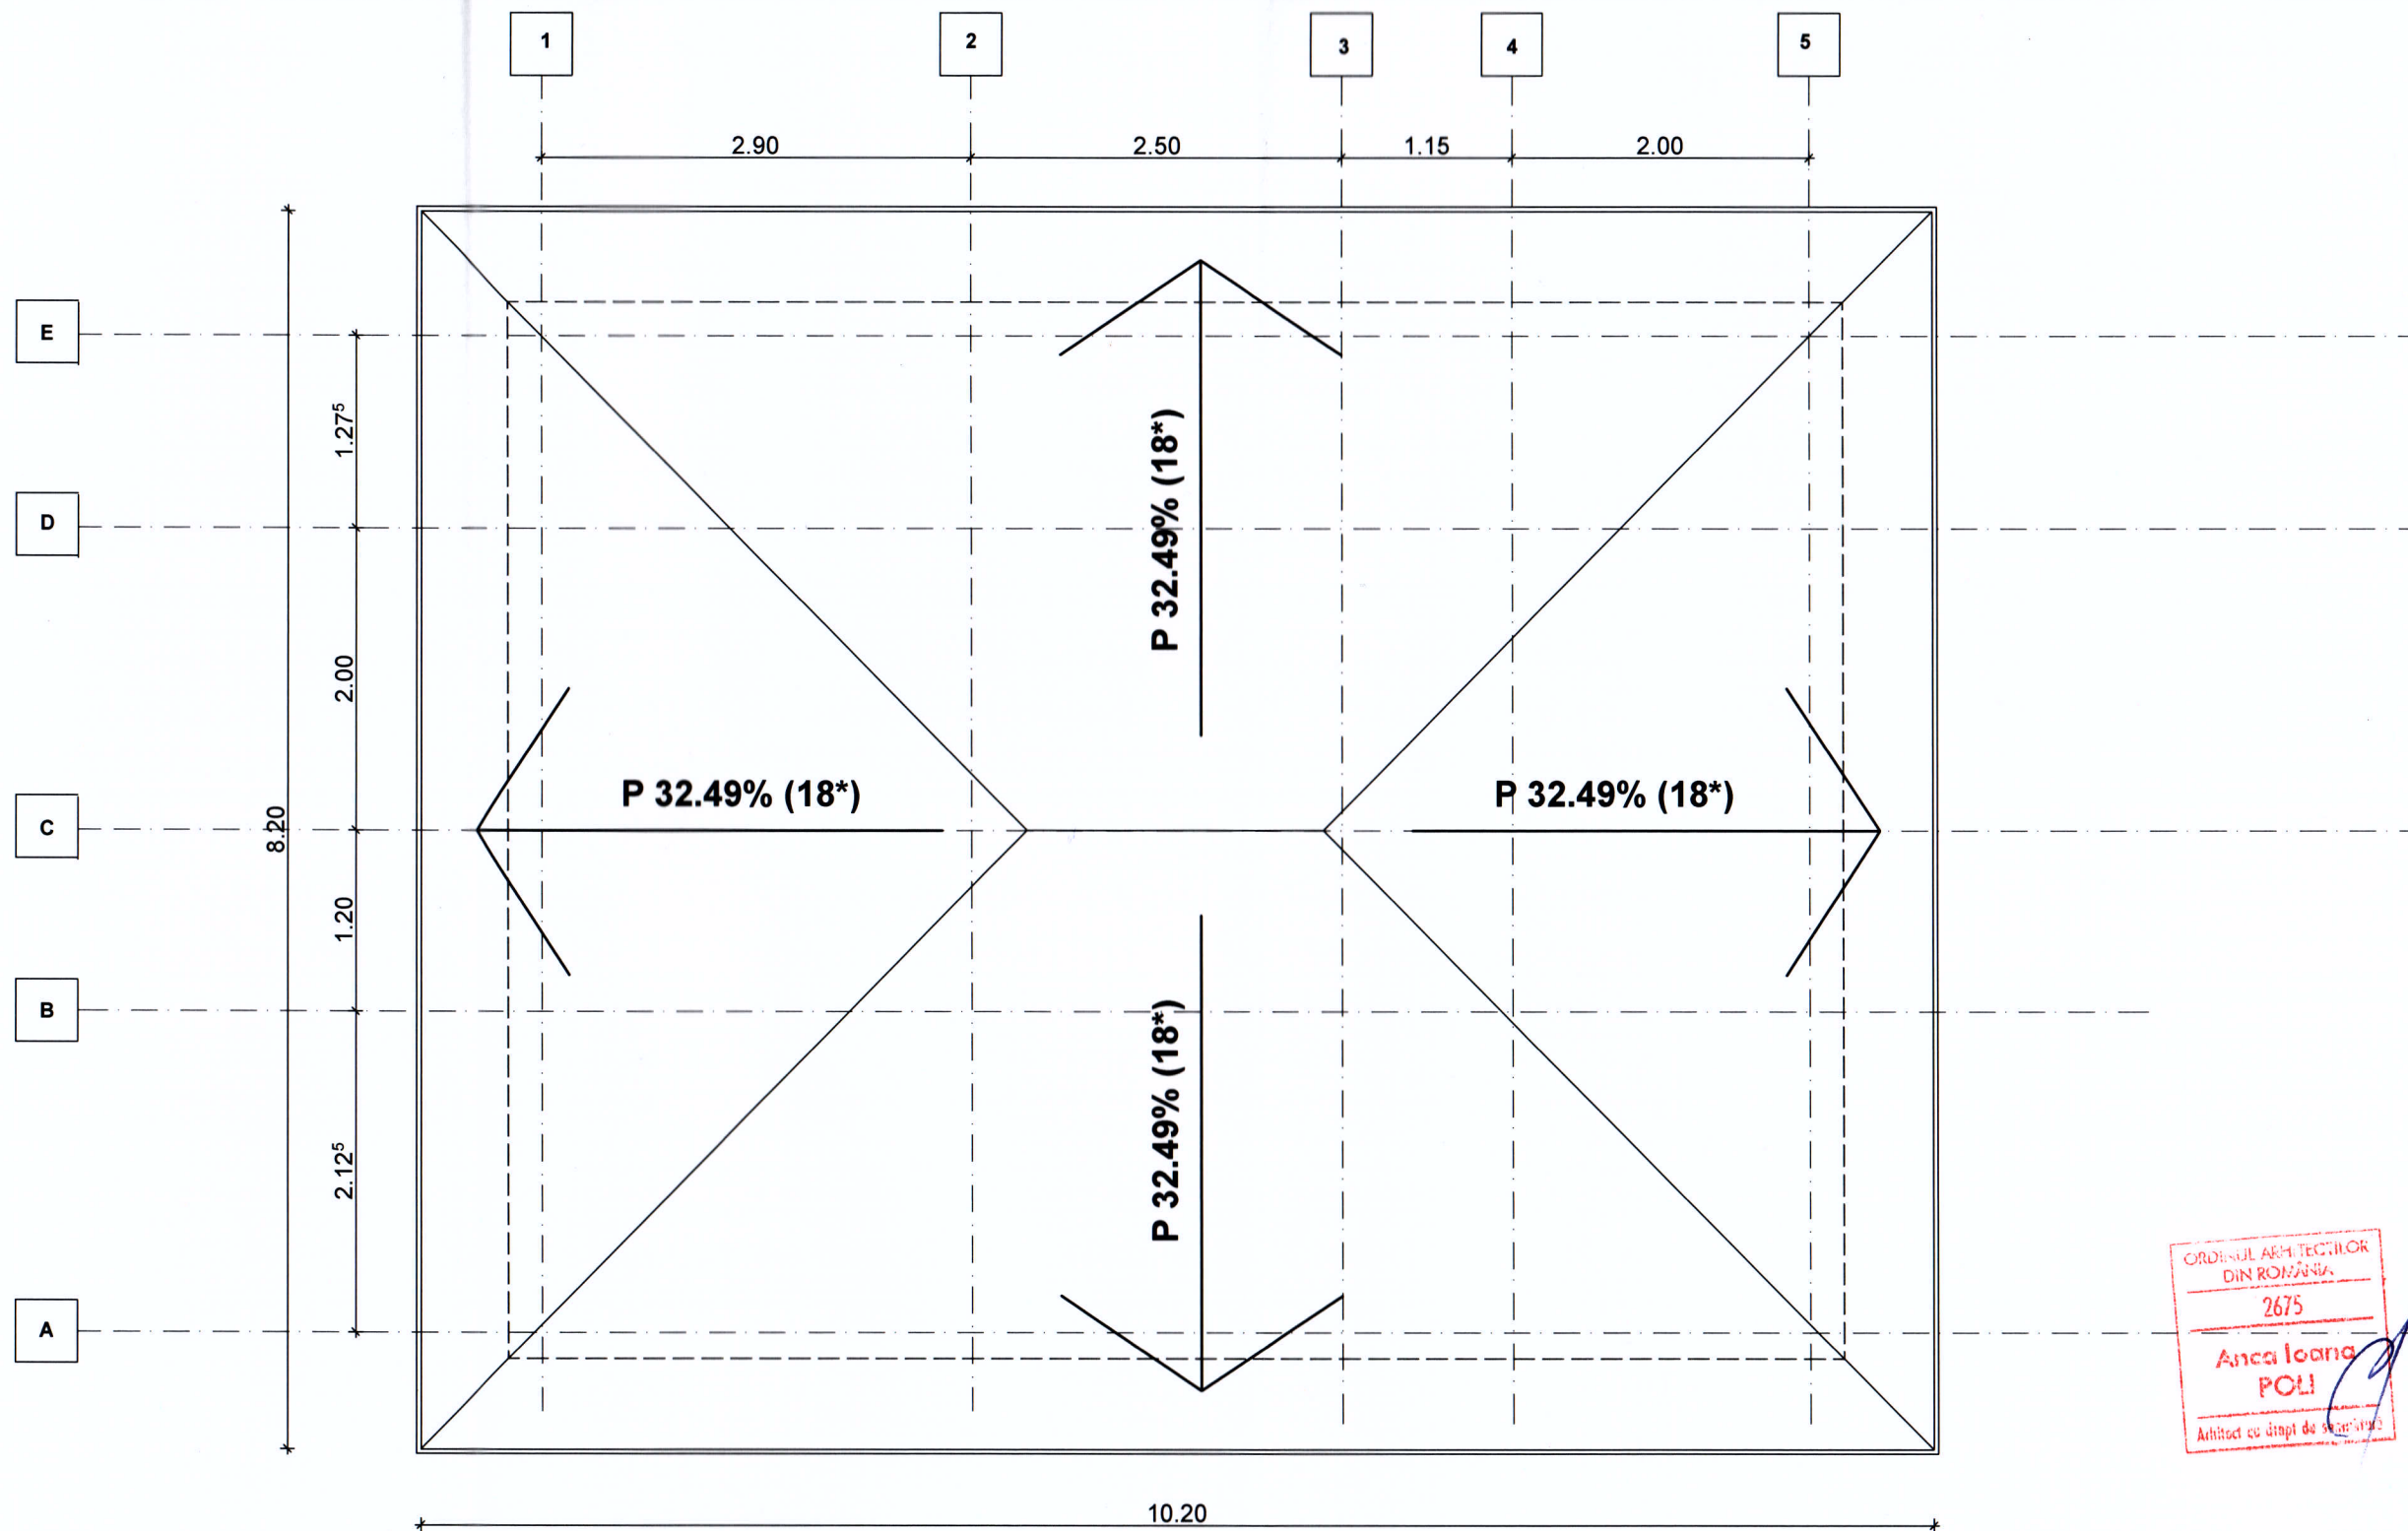


ORDINUL ARHITECTILOR
DIN ROMANIA
2675
Anca Ioana
POLI
Arhitect cu drept de semnatura

Categoria de importanta D
Clasa de importanta IV

	Nume	Semnatura	Cerinta	Referat/Expertiza nr. data
Verificator/ Expert				
SC PETROCONS TRADING SRL Paulesti, Str. Floare de Colt nr. 5A C CUI 43697042; Nr inmatriculare J29/343/2021				Beneficiar: ADMINISTRATIA PARCULUI MEMORIAL "CONSTANTIN STERE"
Calitate:				Proiect nr: 10/2022
Director:	Nume/ Titlu profesional			FAZA: DTAC/PT
Sef proiect:	Costache Ion			Scara: 1/ 50
Proiectat:	Arh. Anca Poli			
Desenat:	Arh. stq. Antonia Zaharia			Data: 05.2022
Denumire plansa: PLAN INVELITOARE				Plansa: A 04

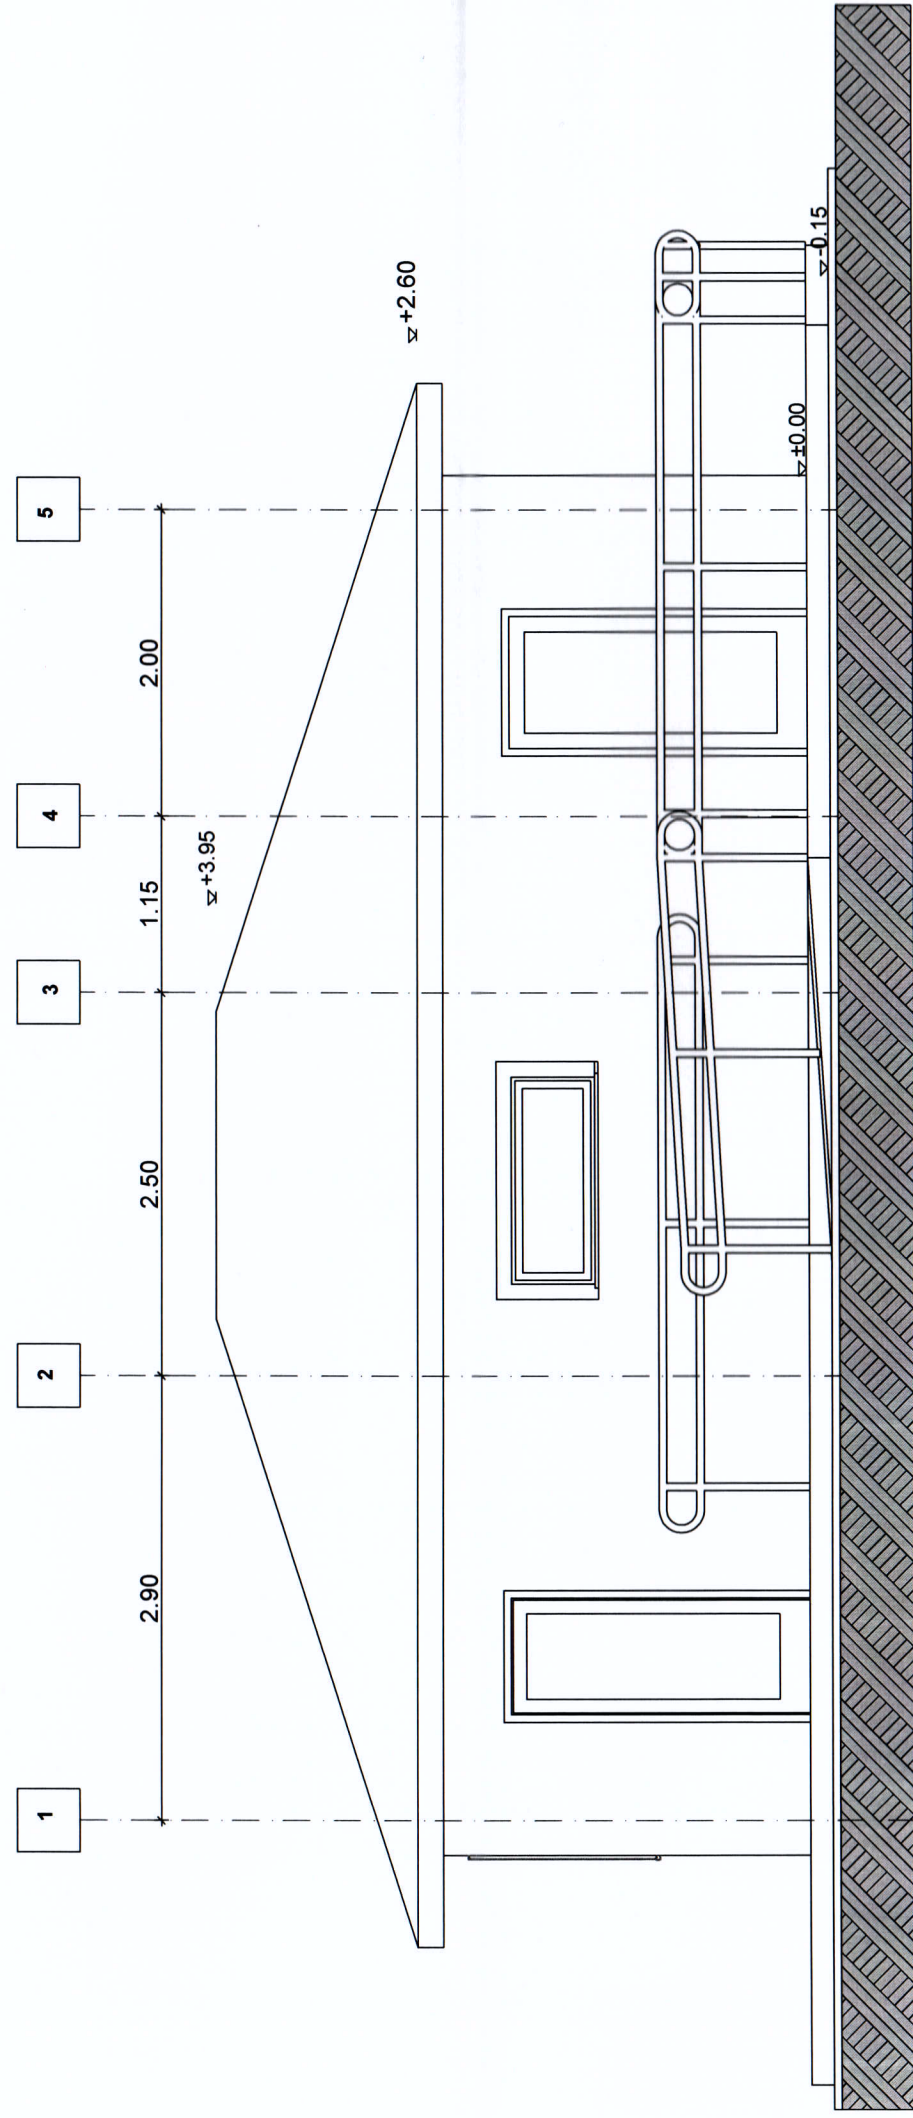


FATADA EST

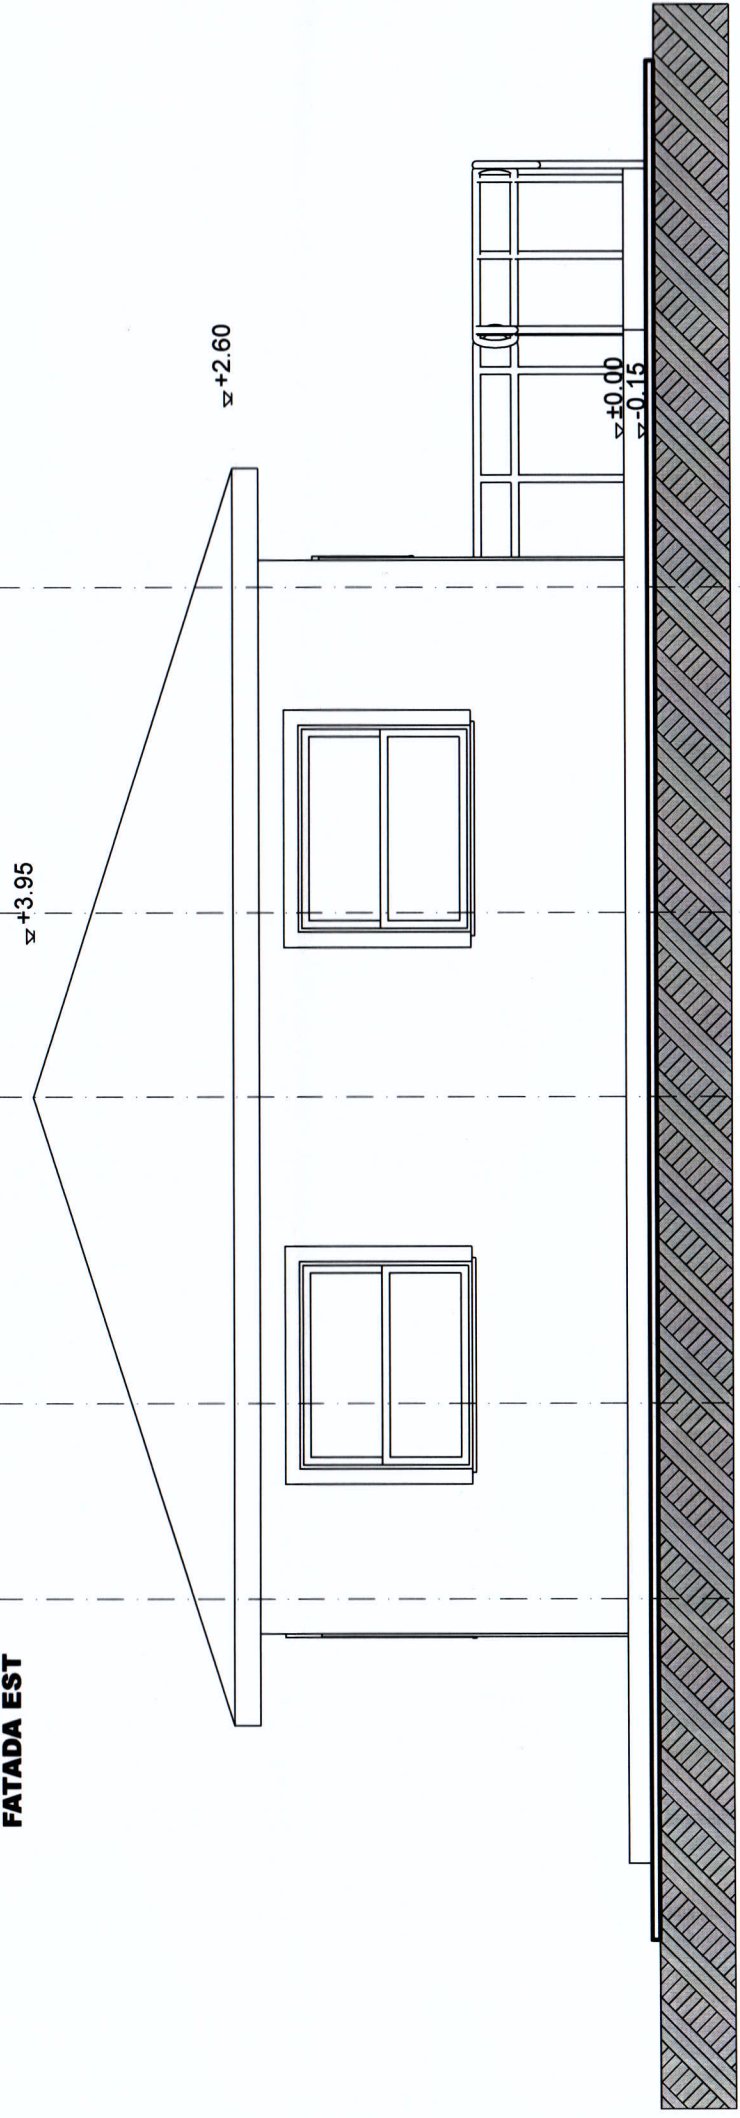

FATADA SUD


FINISAJE:

- Tencuiala cu praf de piatra, culoare alba;
- Invelitoare tigle metalice, culoare maro;
- Tamplarie PVC, culoare maro.

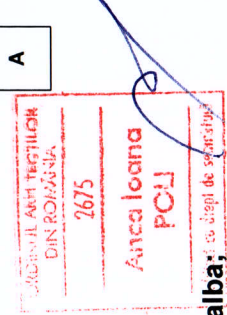


Categoria de importanta D
Clasa de importanta IV

Verificator/ Expert	Nume	Semnatura	Cerinta	Referat/Expertiza nr. data
<p>SC PETROCONS TRADING SRL Paulesti, Str. Floare de Colt nr. 5A C CUI 43697042; Nr inmatriculare J29/343/2021</p>				
Calitate:	Nume/ Titlu profesional			
Director:	Costache Ion	<p>Denumire proiect: CONSTRUIRE WC PLAJA</p>		
Sef proiect:	Arh. Anca Pol	<p>Denumire plansa: FATADA EST, FATADA SUD</p>		
Proiectat:	Arh. stg. Antonia Zaharia	<p>Beneficiar: ADMINISTRATIA PARCULUI MEMORIAL "CONSTANTIN STERE"</p>		
Desenat:	Arh. stg. Antonia Zaharia	<p>Amplasament: Comuna BUCOV, sat BUCOV, Str. Industriei nr. 6, Jud. Prahova</p>		
		<p>Proiect nr: 10/2022</p>		
		<p>FAZA: DTAC/PT</p>		
		<p>Scara: 1/ 50</p>		
		<p>Data: 05.2022</p>		
		<p>Plansa: A.05</p>		

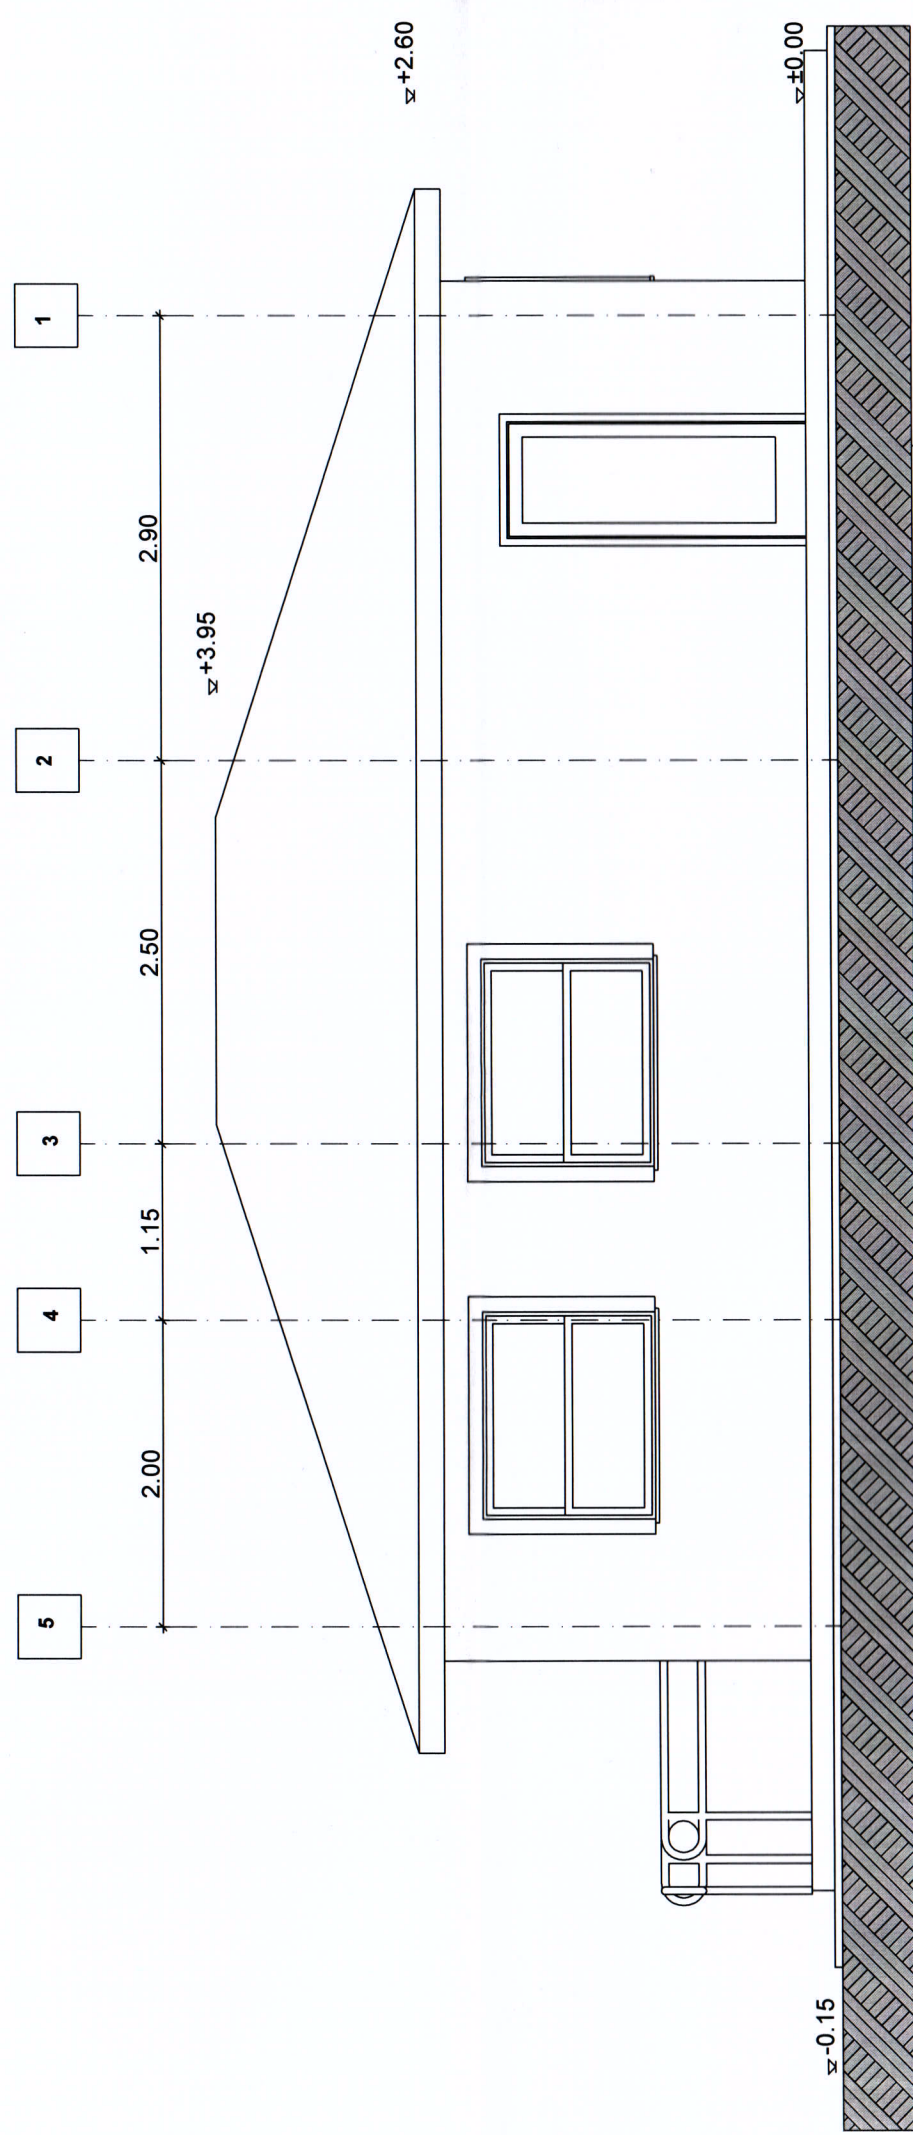

FATADA VEST

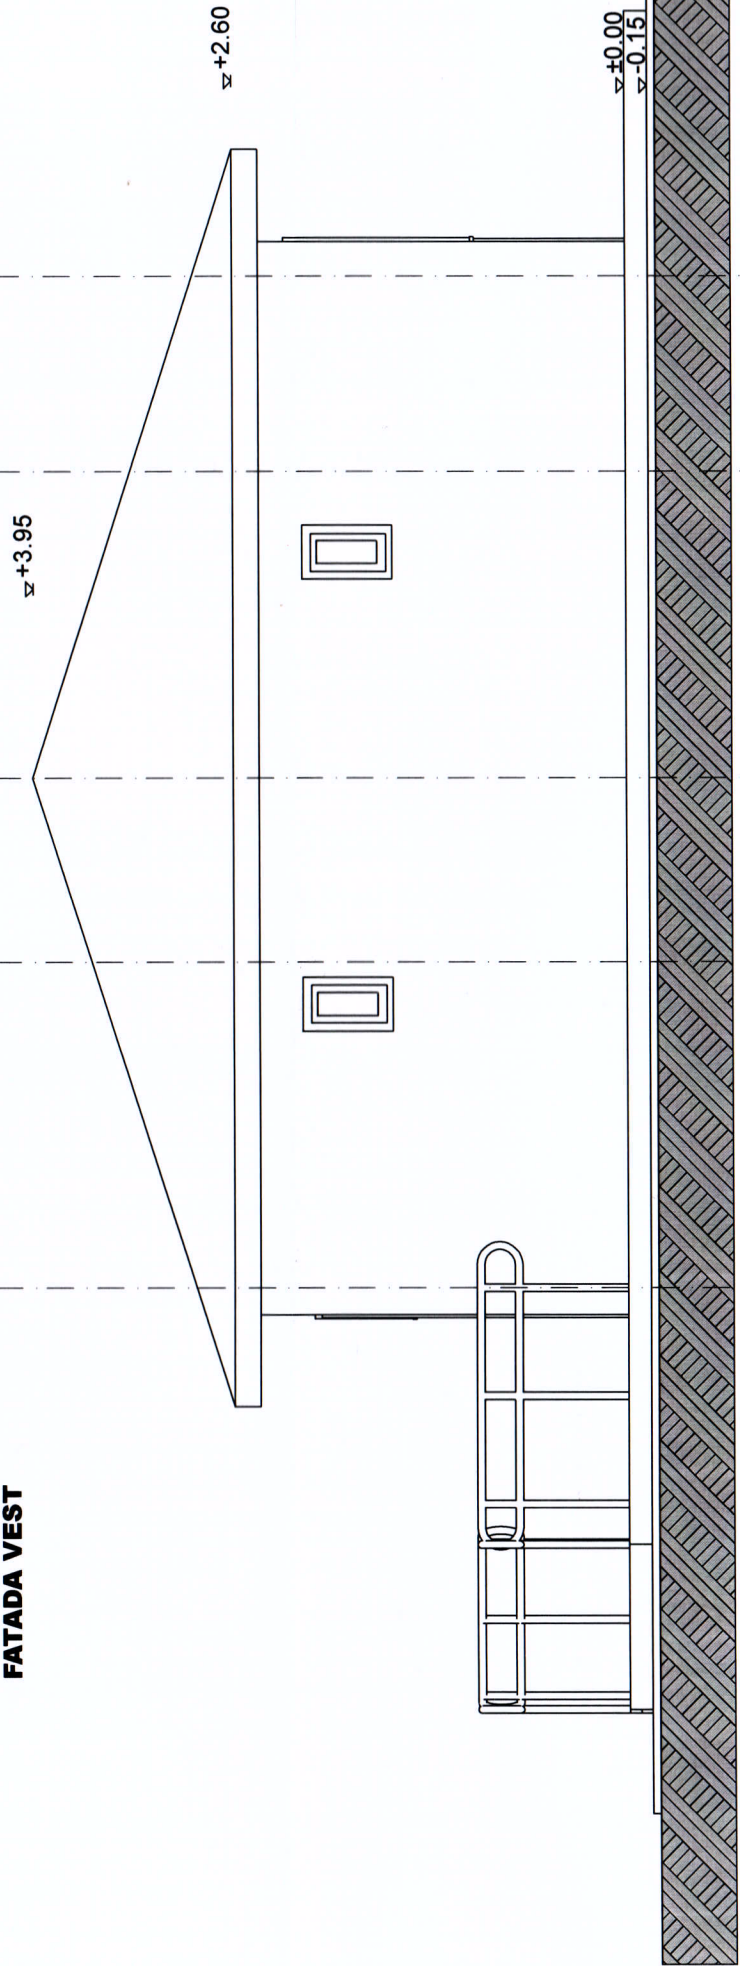

FATADA NORD


FINISAJE:

- Tencuiala cu praf de piatra, culoare alba;
- Invelitoare tigle metalice, culoare maro;
- Tamplarie PVC, culoare maro.

Anca Ioana
POLU
 Arhitect cu drept de semnatura

Categoria de importanta D
Clasa de importanta IV

Verificator/Expert	Nume	Semnatura	Cerinta	Referat/Expertiza nr. data
<p>SC PETROCONS TRADING SRL Paulesți, Str. Floare de Colt nr. 5A C CUI 43697042; Nr inmatriculare J29/343/2021</p>				
Calitate:	Nume/ Titlu profesional			
Director:	Costache Ion	Denumire proiect: CONSTRUIRE WC PLAJA		
Sef proiect:	Arh. Anca Poli	Beneficiar: ADMINISTRATIA PARCULUI MEMORIAL "CONSTANTIN STERE"		
Proiectat:	Arh. stg. Antonia Zaharia	Amplasament: Comuna BUCOV, sat BUCOV, Str. Industriei nr. 6, Jud. Prahova		
Desenat:		Scara: 1/ 50		
Denumire plansa: FATADA VEST, FATADA NORD				
Proiect nr: 10/2022				
FAZA: DTAC/PT				
Data: 05.2022				
Plansa: A.06				

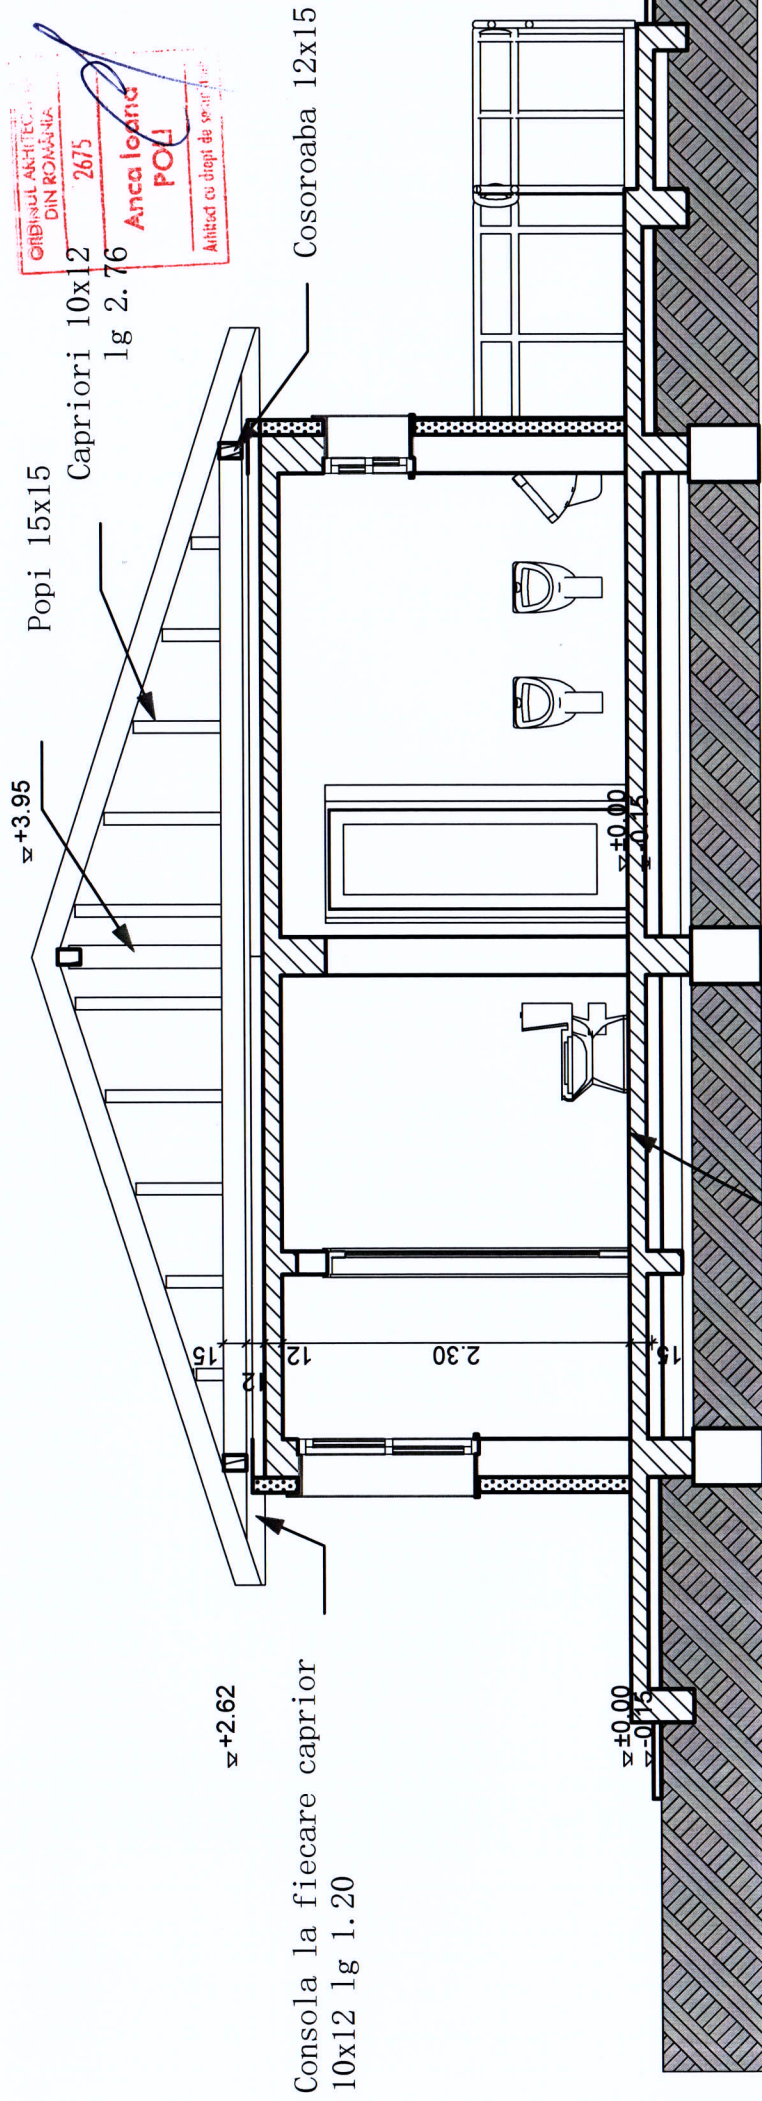

Consola la fiecare caprior
10x12 lg 1.20

- Gresie portelanata
- Placa BA
- Placi polistiren gr 10 cm
- Strat nisip
- Folie PVC sau Kraftpapier
- Strat de rupere a capilaritatii- pietris
- Pamant compactat

Categoria de importanta D
Clasa de importanta IV

Referat/Expertiza nr. data		
Verificator/Expert	Nume	Semnatura
	Cerinta	
SC PETROCONS TRADING SRL Paulesti, Str. Floare de Colt nr. 5A C CUI 43697042; Nr inmatriculare J29/343/2021		
Beneficiar: ADMINISTRATIA PARCULUI MEMORIAL "CONSTANTIN STERE"	Proiect nr: 10/2022	
Amplasament: Comuna BUCOV, sat BUCOV, Str. Industriei nr. 6, Jud. Prahova	FAZA: DTAC/PT	
Denumire proiect: CONSTRUIRE WC PLAJA	Scara: 1/50	
Denumire plansa: SECTIUNE TRANSVERSALA	Data: 05.2022	
	Plansa: A 06	
Calitate:	Nume/ Titlu profesional	Semnatura
Director:	Costache Ion	
Sef proiect:	Arh. Anca Poli	
Proiectat:		
Desenat:	Arh. stg. Antonia Zaharia	

