PROFIL LONGITUDINAL
Scara 1:500/50

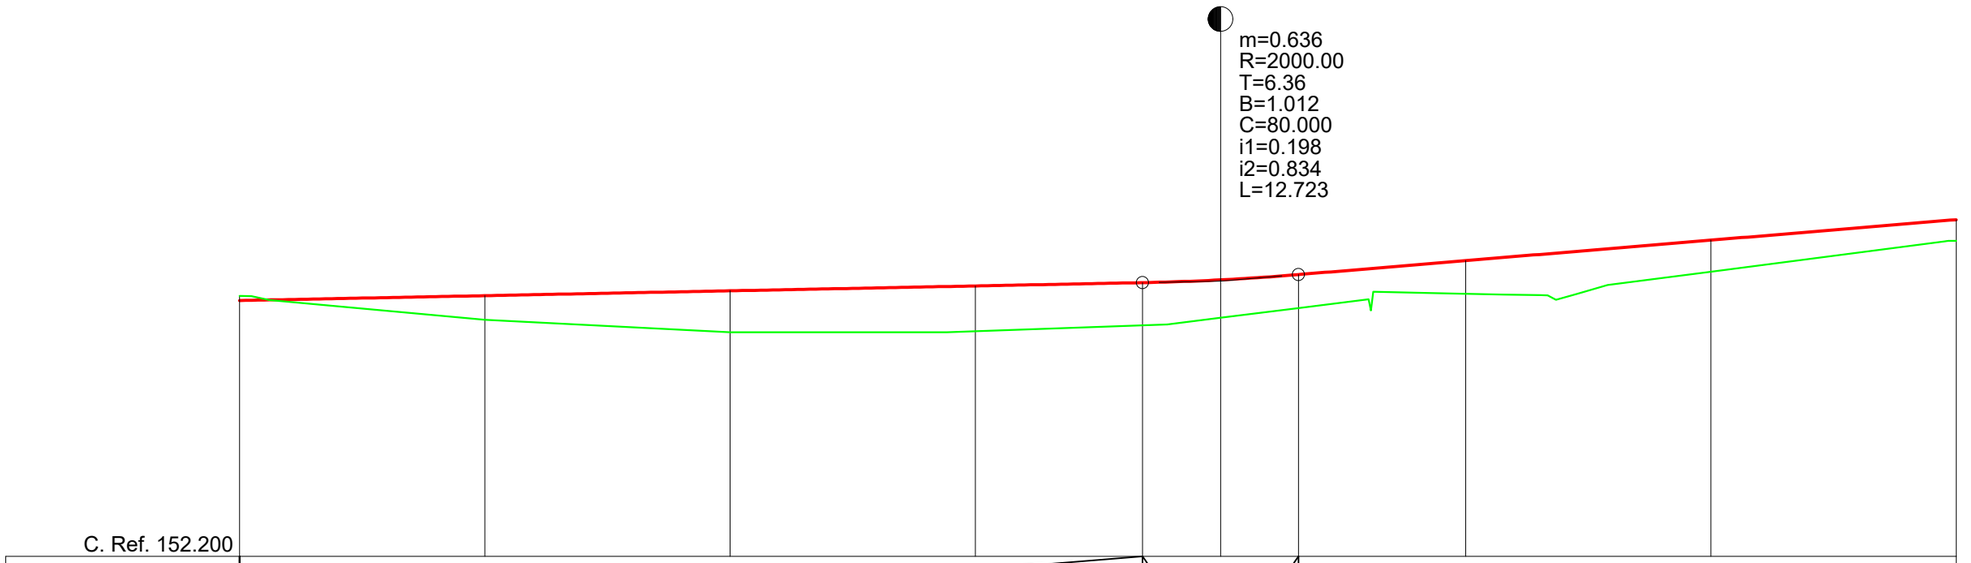

C. Ref. 152.200

Declivitati	L=73.638 P=0.198%				R=2000.00 L=12.723		L=81.703 P=0.834%			
Cote proiect	154.28	154.32	154.36	154.40	154.43	154.45	154.50	154.61	154.78	154.94
Cote teren	154.32	153.83	152.72	153.79	153.93	154.14	154.22	154.34	154.52	154.77
Diferente in ax	-0.04	+0.49	+1.64	+0.61	+0.50	+0.31	+0.28	+0.27	+0.26	+0.17
Distante partiale	20.00		20.00	20.00	13.64	6.36	6.36	13.64	20.00	20.00
Amenajare in plan	6.29 L=6.29 B=333°48'56"	L=4.18 R=15.00	10.46 L=1.74 R=9.00	L=5.83 18.49	24.31 R=24.00	L=25.63 B=299°04'02"	54.43	L=42.69 B=297°51'08"	97.11 L=11.98 R=120.00	109.09 L=53.56 B=292°07'59"
Kilometraj	0+000.00	0+020.00	0+040.00	0+060.00	0+073.64	0+080.00	0+086.36	0+100.00	0+120.00	0+140.00

ax parcare Km 0+000 - 0+140.000 Scara: 1:500/50

VERIFICATOR / EXPERT	SEMNATURA		CERINTA	REFERAT/ EXPERTIZA NR. / DATA	
PROIECTANT GENERAL : **S.C. DINENG DEV S.R.L.** Ploiesti/Prahova str: Nicopole nr:44C, J29/1493/2010				BENEFICIAR: ADMINISTRATIA PARCULUI MEMORIAL "CONSTANTIN STERE"	Proiect: 65/2019
SPECIFICATIE	NUME	SEMNATURA	Scara: 1:500/50	„PARCARE ZONA PLAJA”	Faza: S.F./D.T.A.C/P.T.
SEF PROIECT	ing. Andrei Dinescu				Revizia 0
PROIECTAT	ing. Dragoș Gaiu		Data: 07/2019	PROFIL LONGITUDINAL	Plansa: PL-01
DESENAT	ing. Dragoș Gaiu				

Reproducerea sau utilizarea integrala sau partiala a prezentului document in orice publicatii sau prin orice procedeu este interzisa daca nu exista acordul scris al **S.C. DINENG DEV S.R.L.**
No part of this document may be reproduced in any form or by any means nor shown to third parties without **S.C. DINENG DEV S.R.L.** written permision.