PROFIL LONGITUDINAL
Scara 1:500/50

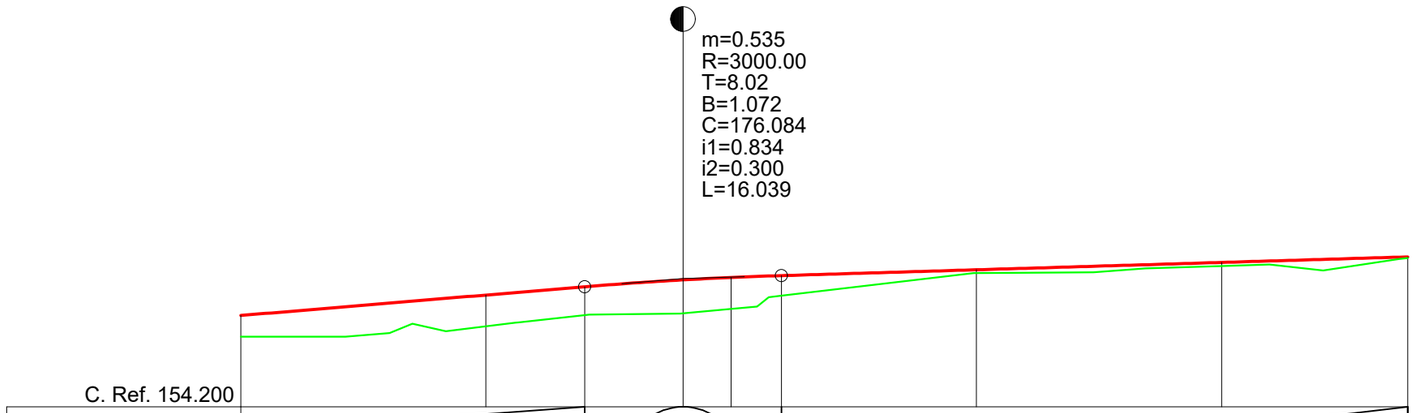

C. Ref. 154.200

Declivitati	L=81.703 P=0.834%		R=3000.00 L=16.039			L=51.086		P=0.300%
Cote proiect	154.94	155.11	155.18	155.23	155.25	155.27	155.32	155.38	155.42
Cote teren	154.77	154.86	154.95	154.96	155.00	155.10	155.29	155.35	**155.41**
Diferente in ax	+0.17	+0.25	+0.23	+0.27	+0.25	+0.17	+0.03	+0.03	+0.01
Distante partiale	20.00		8.06	8.02	3.92	4.10	15.90	20.00	15.19
Amenajare in plan	L=53.56 162.66 B=292°07'59"			L=40.69 203.35 B=290°30'59"				L=31.84 235.19 B=290°29'45"	
Kilometraj	0+140.00	0+160.00	0+168.06	0+176.08	0+180.00	0+184.10	0+200.00	0+220.00	0+235.19

ax parcare Km 0+140.000 - 0+235.00 Scara: 1:500/50

VERIFICATOR / EXPERT	SEMNATURA		CERINTA	REFERAT/ EXPERTIZA NR. / DATA	
PROIECTANT GENERAL : **S.C. DINENG DEV S.R.L.** Ploiesti/Prahova str: Nicopole nr:44C, J29/1493/2010				BENEFICIAR: ADMINISTRATIA PARCULUI MEMORIAL "CONSTANTIN STERE"	Proiect: 65/2019
SPECIFICATIE	NUME	SEMNATURA	Scara: 1:500/50	„PARCARE ZONA PLAJA”	Faza: S.F./D.T.A.C/P.T.
SEF PROIECT	ing. Andrei Dinescu				Revizia 0
PROIECTAT	ing. Dragoș Gaiu		Data: 07/2019	PROFIL LONGITUDINAL	Plansa: PL-02
DESENAT	ing. Dragoș Gaiu				

Reproducerea sau utilizarea integrala sau partiala a prezentului document in orice publicatii sau prin orice procedeu este interzisa daca nu exista acordul scris al **S.C. DINENG DEV S.R.L.**
No part of this document may be reproduced in any form or by any means nor shown to third parties without **S.C. DINENG DEV S.R.L.** written permision.