PLAN DE SITUATIE
Scara 1:500

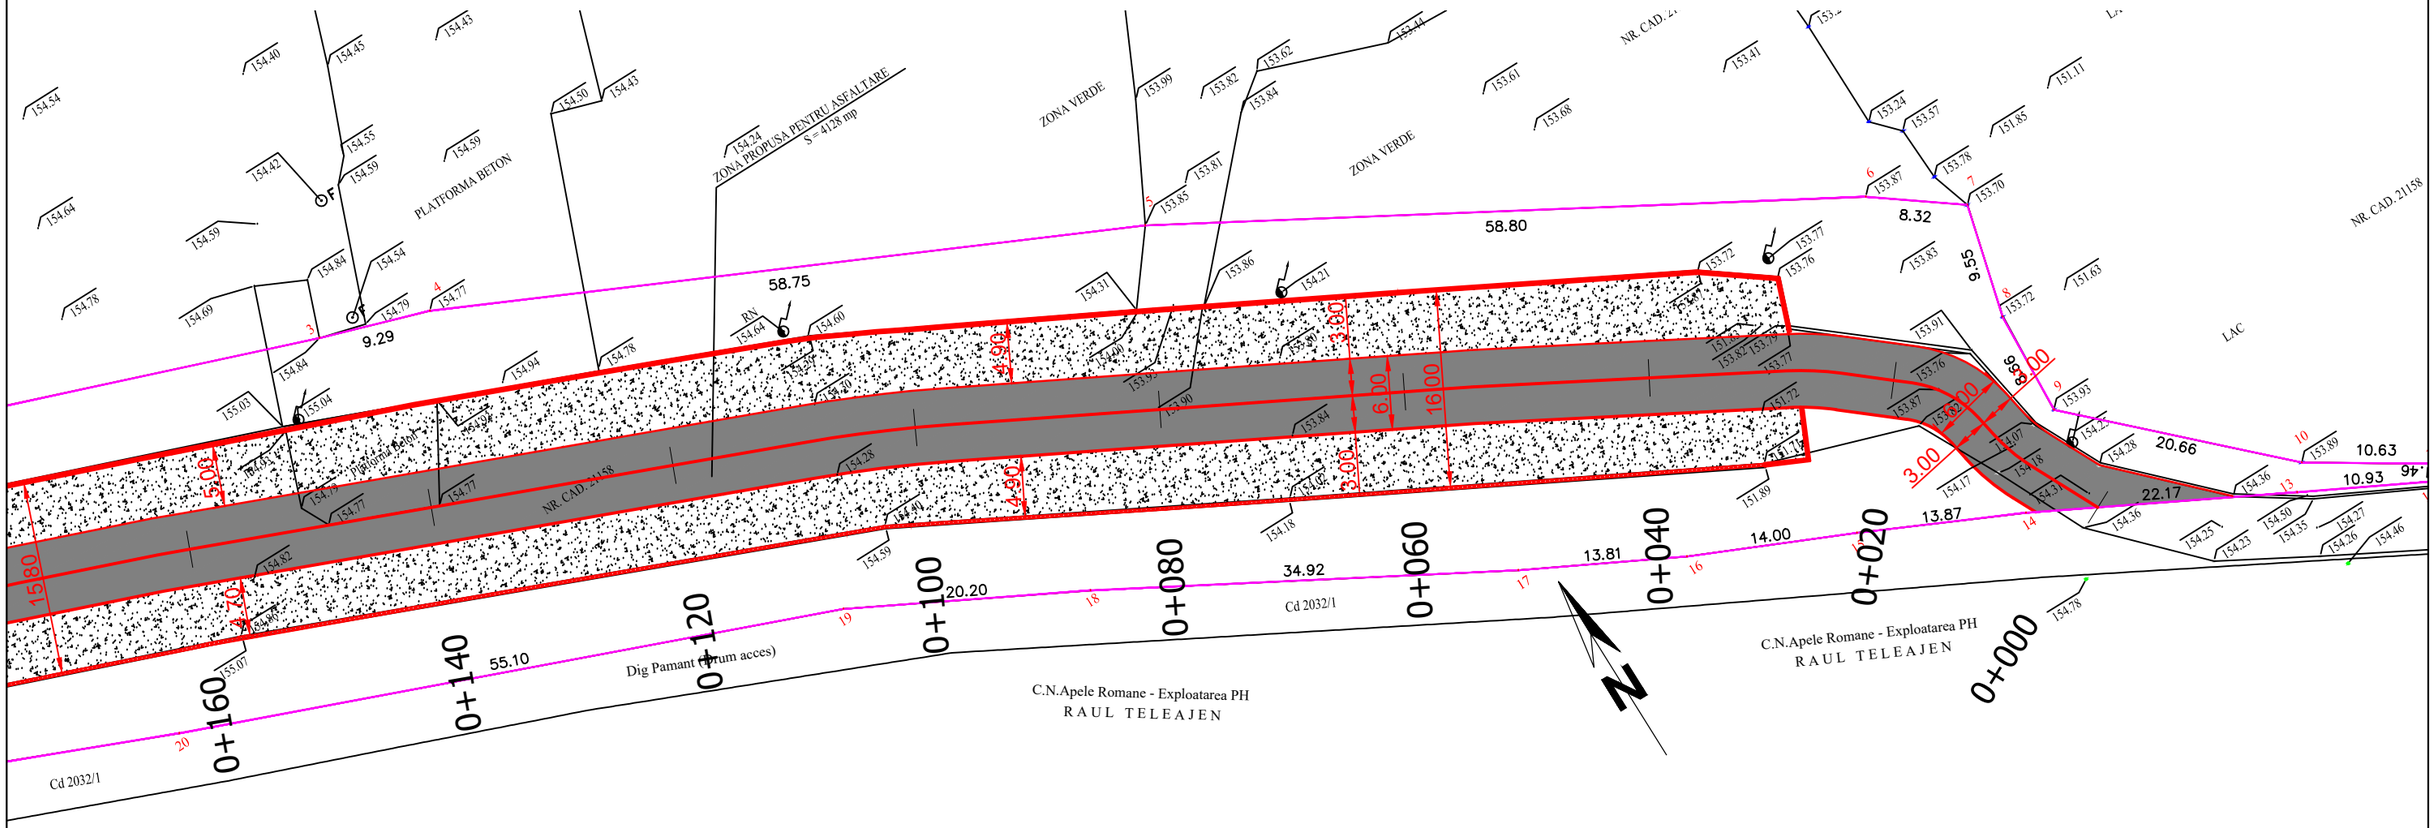
ZONA PROPUSA PENTRU ASFALTARE
S = 4126 mp
ZONA VERDE
ZONA VERDE
PLATFORMA BETON
RN
NR. CAD. 21158
NR. CAD. 21158
LAC
58.80
58.75
9.29
8.32
9.55
6.00
16.00
3.80
3.00
3.00
3.00