PLAN DE SITUATIE
Scara 1:500

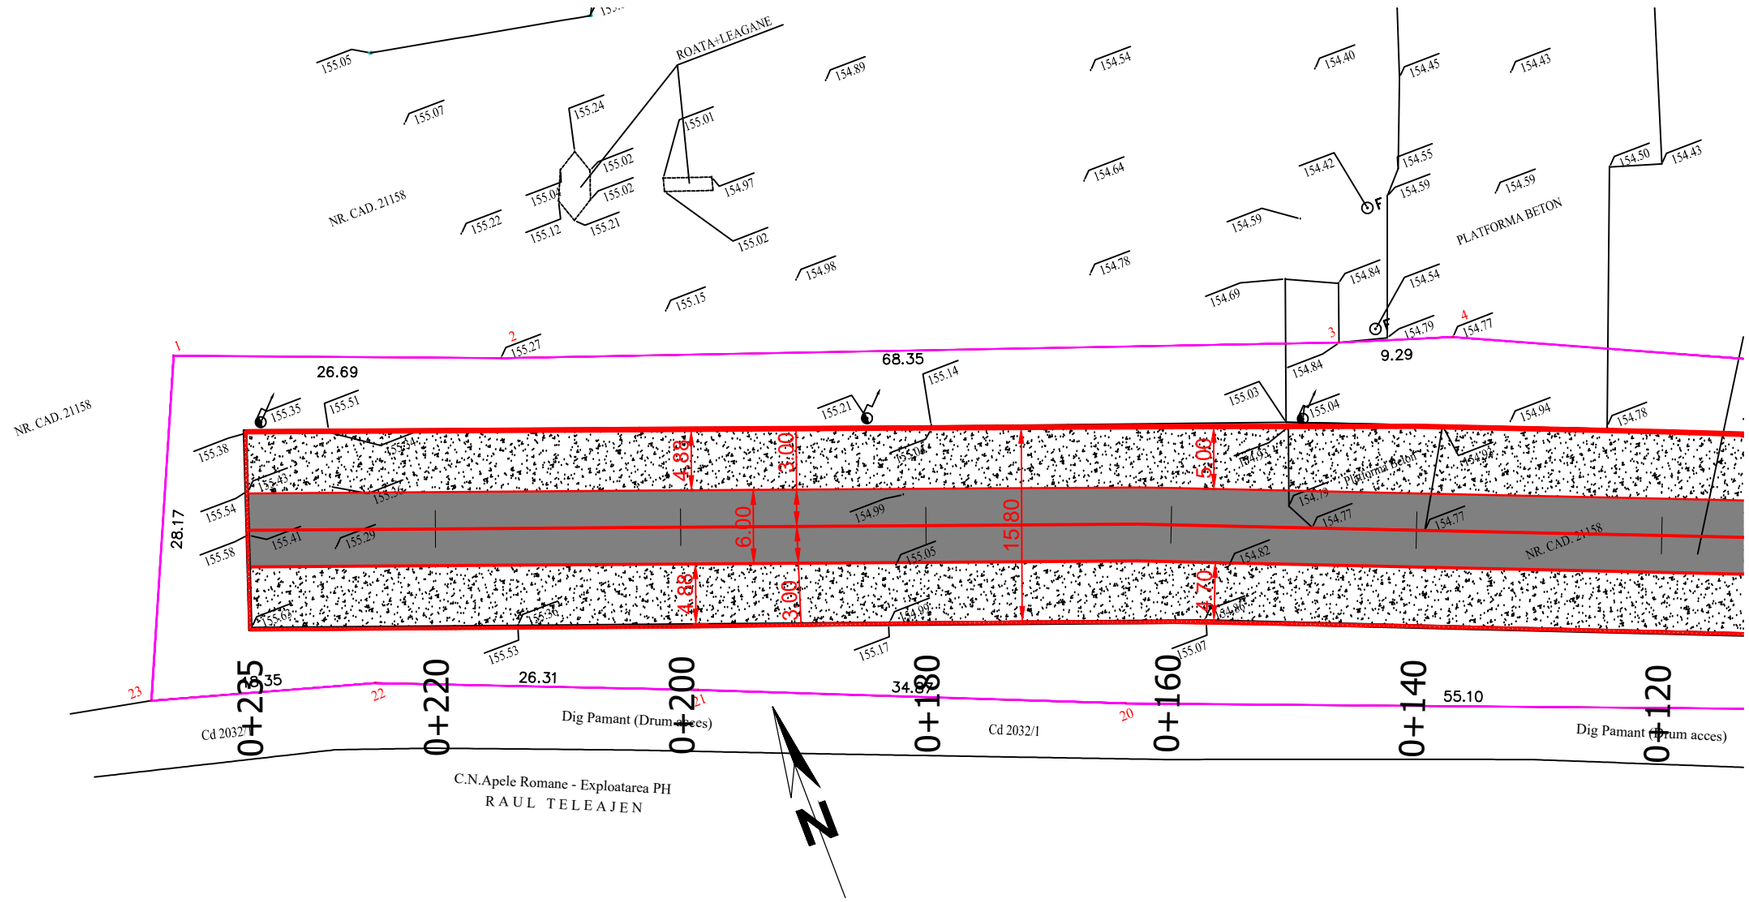

LEGENDA:

- Drum incinta din asfalt
- Parcare din materiale granulare - piatra sparta
- Bordura carosabila din beton 20x25 cm - existenta
- Limita proprietate/cadastrala

VERIFICATOR / EXPERT		SEMNATURA	CERINTA	REFERAT/ EXPERTIZA NR. / DATA	
PROIECTANT GENERAL : **S.C. DINENG DEV S.R.L.** Ploiesti/Prahova str: Nicopole nr:44C, J29/1493/2010				BENEFICIAR: ADMINISTRATIA PARCULUI MEMORIAL "CONSTANTIN STERE"	Proiect: 65/2019
SPECIFICATIE	NUME	SEMNATURA	Scara: 1:500	„PARCARE ZONA PLAJA”	Faza: S.F./D.T.A.C/P.T.
SEF PROIECT	ing. Andrei Dinescu				Revizia 0
PROIECTAT	ing. Dragoș Gaiu		Data: 07/2019	PLAN DE SITUATIE	Plansa: PS-02
DESENAT	ing. Dragoș Gaiu				

Reproducerea sau utilizarea integrala sau partiala a prezentului document in orice publicatii sau prin orice procedeu este interzisa daca nu exista acordul scris al **S.C. DINENG DEV S.R.L.**
No part of this document may be reproduced in any form or by any means nor shown to third parties without **S.C. DINENG DEV S.R.L.** written permision.