PROFIL TRANSVERSAL TIP 1
Scara 1:50

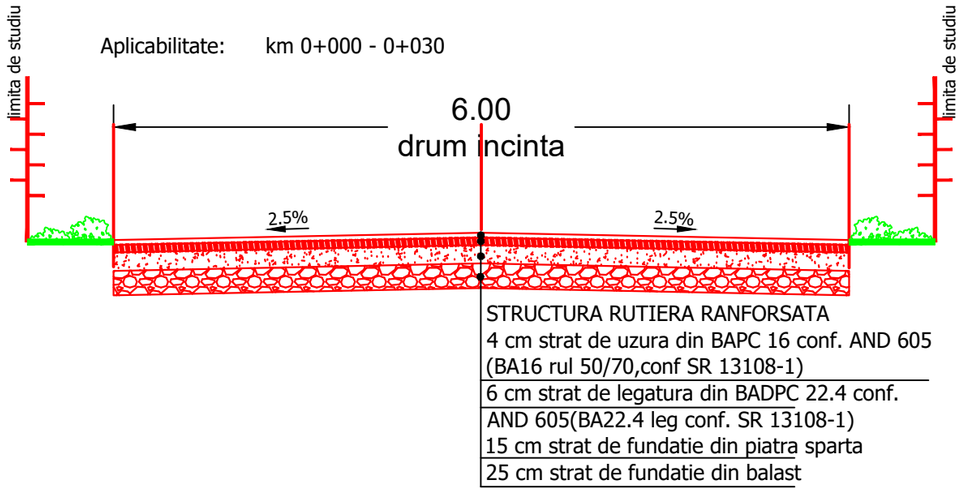

PROFIL TRANSVERSAL TIP 2
Scara 1:50

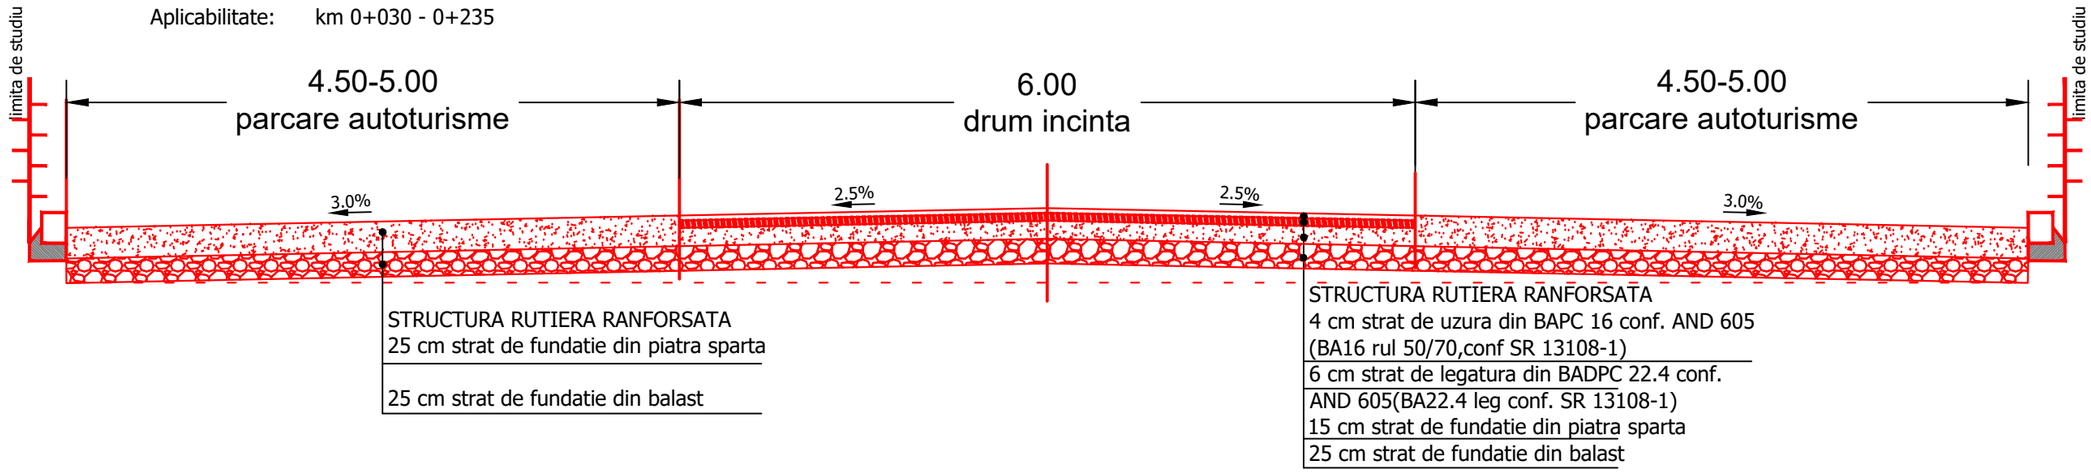

VERIFICATOR / EXPERT	SEMNATURA		CERINTA	REFERAT/ EXPERTIZA NR. / DATA	
PROIECTANT GENERAL : **S.C. DINENG DEV S.R.L.** Ploiesti/Prahova str: Nicopole nr:44C, J29/1493/2010				BENEFICIAR: ADMINISTRATIA PARCULUI MEMORIAL "CONSTANTIN STERE"	Proiect: 65/2019
SPECIFICATIE	NUME	SEMNATURA	Scara: 1:50	„PARCARE ZONA PLAJA”	Faza: S.F./D.T.A.C/P.T. Revizia 0
SEF PROIECT	ing. Andrei Dinescu		Data: 07/2019	PROFILE TRANSVERSALE TIP	Plansa: PTT-01
PROIECTAT	ing. Dragoș Gaiu				
DESENAT	ing. Dragoș Gaiu				

Reproducerea sau utilizarea integrala sau partiala a prezentului document in orice publicatii sau prin orice procedeu este interzisa daca nu exista acordul scris al **S.C. DINENG DEV S.R.L.**
No part of this document may be reproduced in any form or by any means nor shown to third parties without **S.C. DINENG DEV S.R.L.** written permision.