PLAN DE AMPLASARE IN ZONA
Scara 1:10000

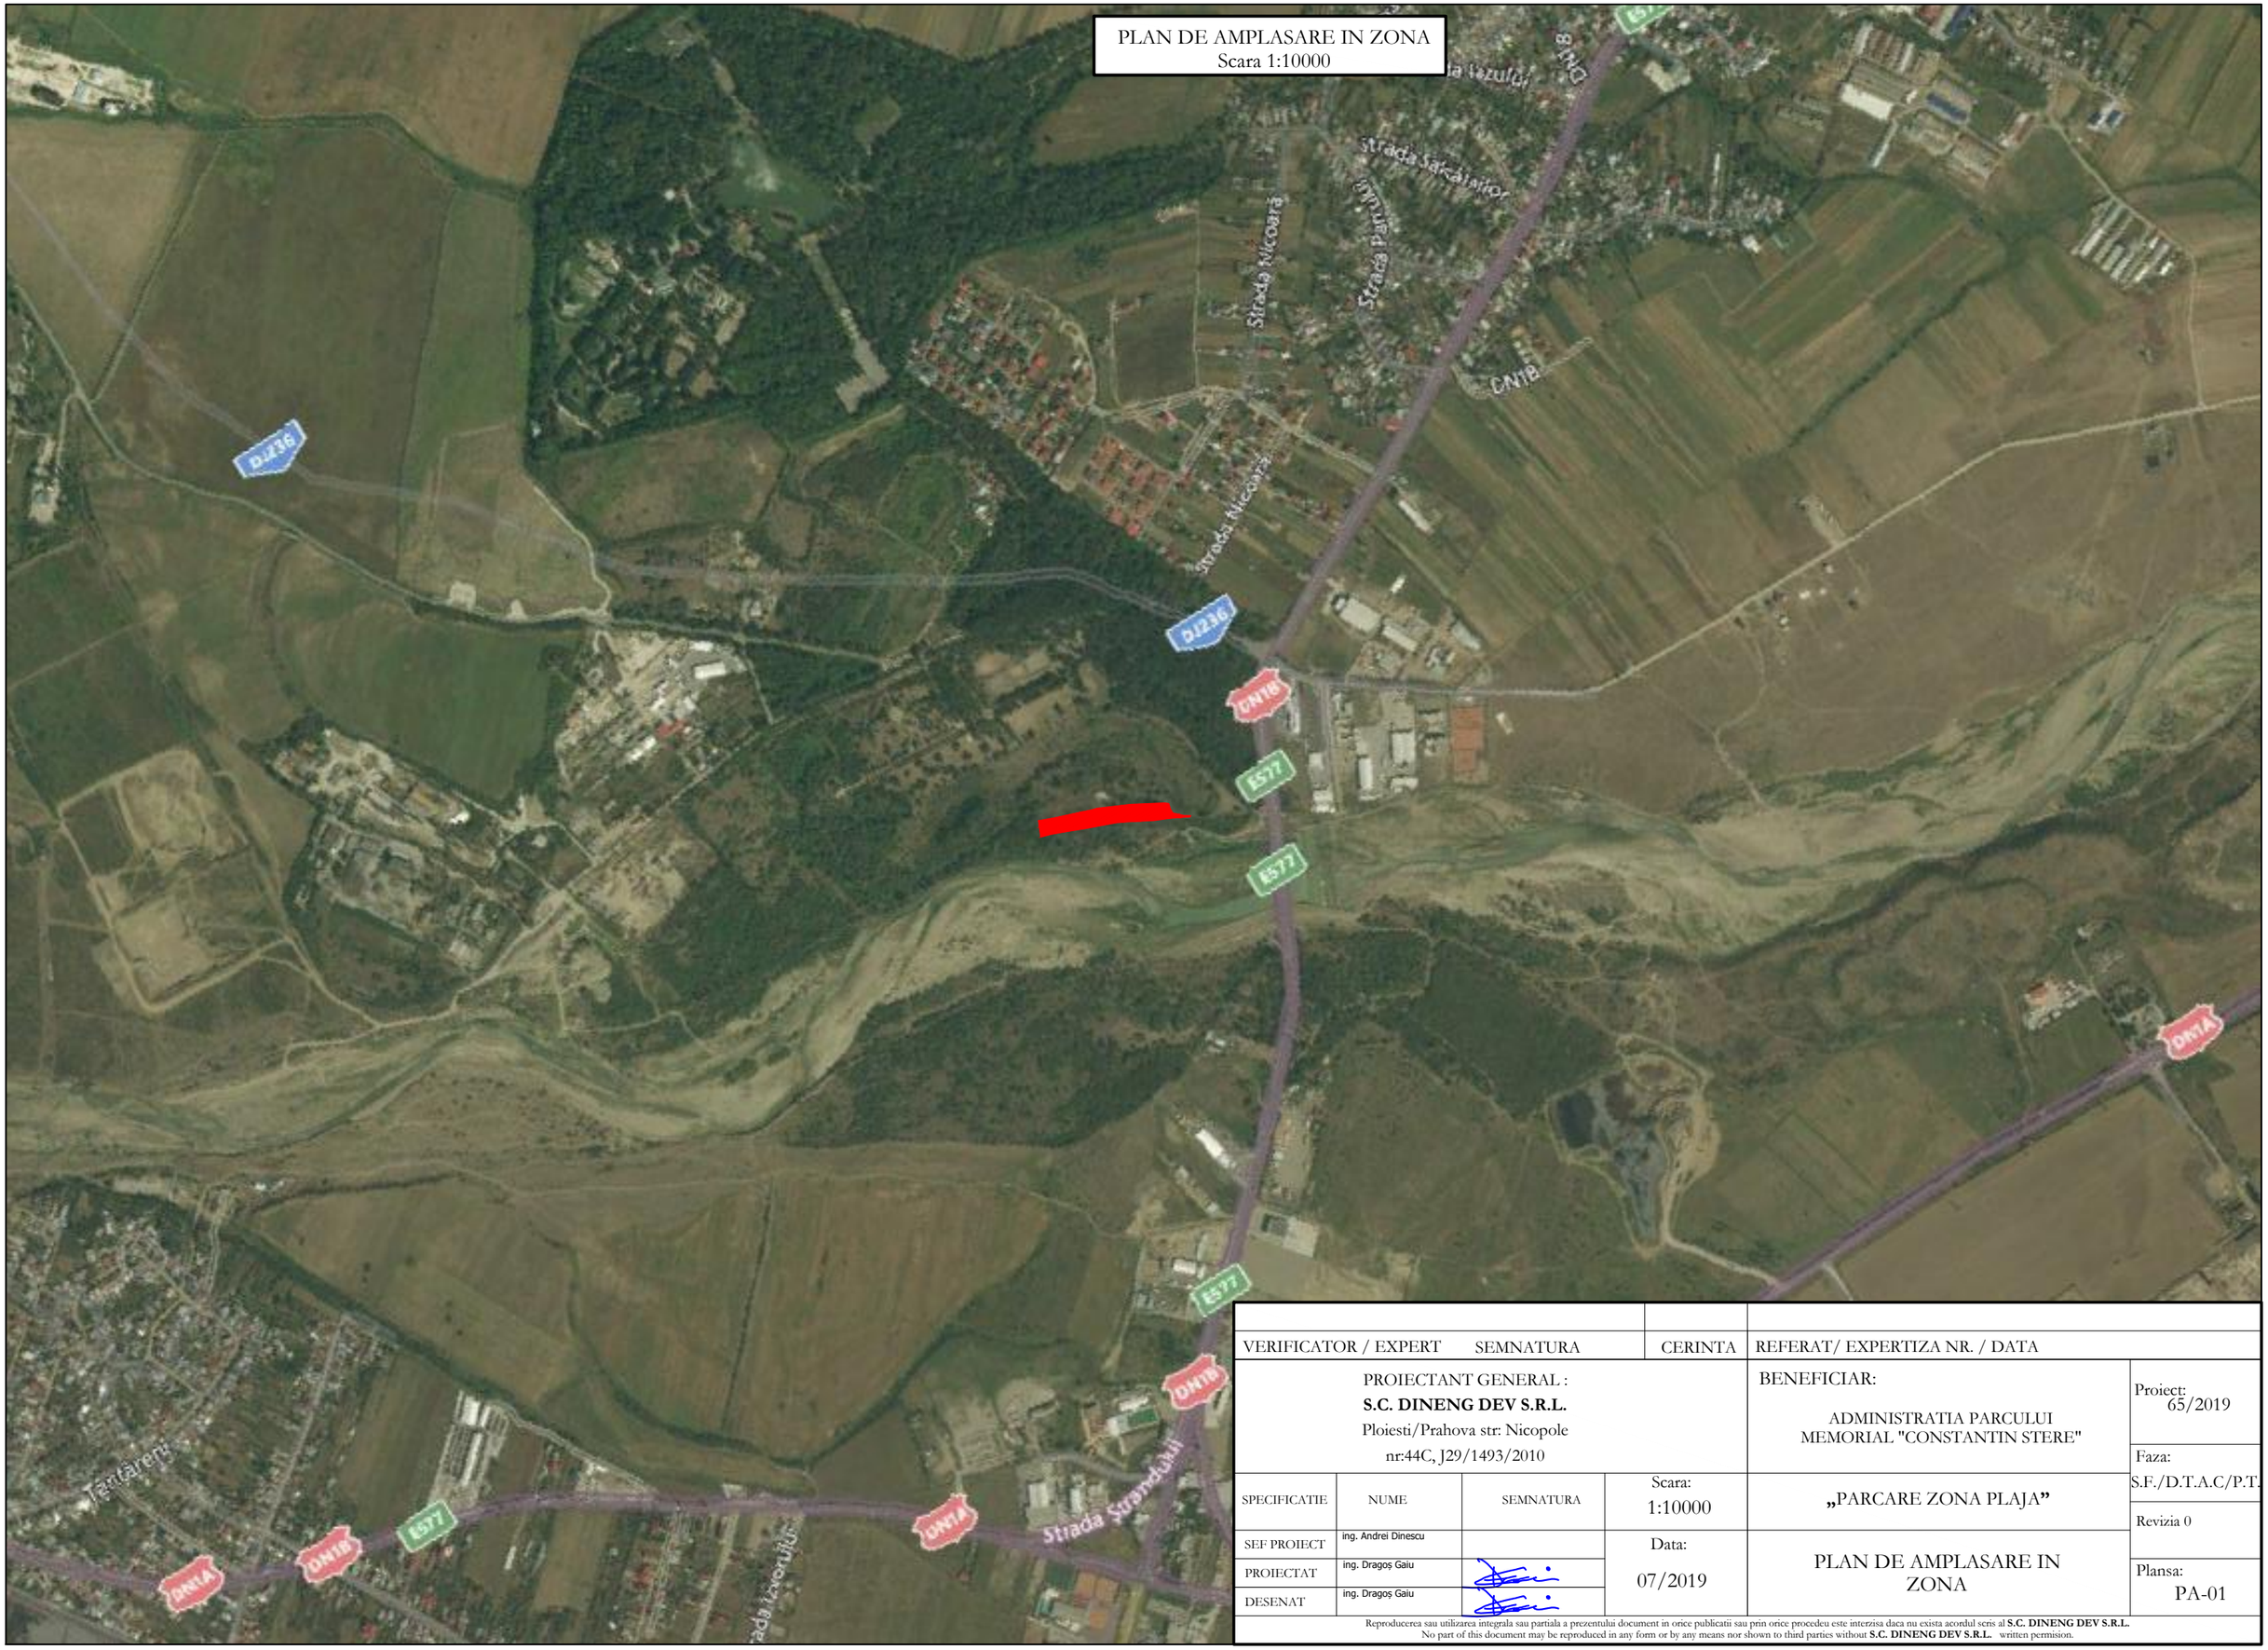

VERIFICATOR / EXPERT	SEMNATURA		CERINTA	REFERAT/ EXPERTIZA NR. / DATA	
PROIECTANT GENERAL : **S.C. DINENG DEV S.R.L.** Ploiesti/Prahova str: Nicopole nr:44C, J29/1493/2010				BENEFICIAR: ADMINISTRATIA PARCULUI MEMORIAL "CONSTANTIN STERE"	Proiect: 65/2019
SPECIFICATIE	NUME	SEMNATURA	Scara: 1:10000	„PARCARE ZONA PLAJA”	Faza: S.F./D.T.A.C/P.T.
SEF PROIECT	ing. Andrei Dinescu		Data: 07/2019	PLAN DE AMPLASARE IN ZONA	Revizia 0
PROIECTAT	ing. Dragos Gaiu				Plansa: PA-01
DESENAT	ing. Dragos Gaiu				

Reproducerea sau utilizarea integrala sau partiala a prezentului document in orice publicatii sau prin orice procedeu este interzisa daca nu exista acordul scris al **S.C. DINENG DEV S.R.L.**
No part of this document may be reproduced in any form or by any means nor shown to third parties without **S.C. DINENG DEV S.R.L.** written permision.

PLAN DE SITUATIE
Scara 1:500

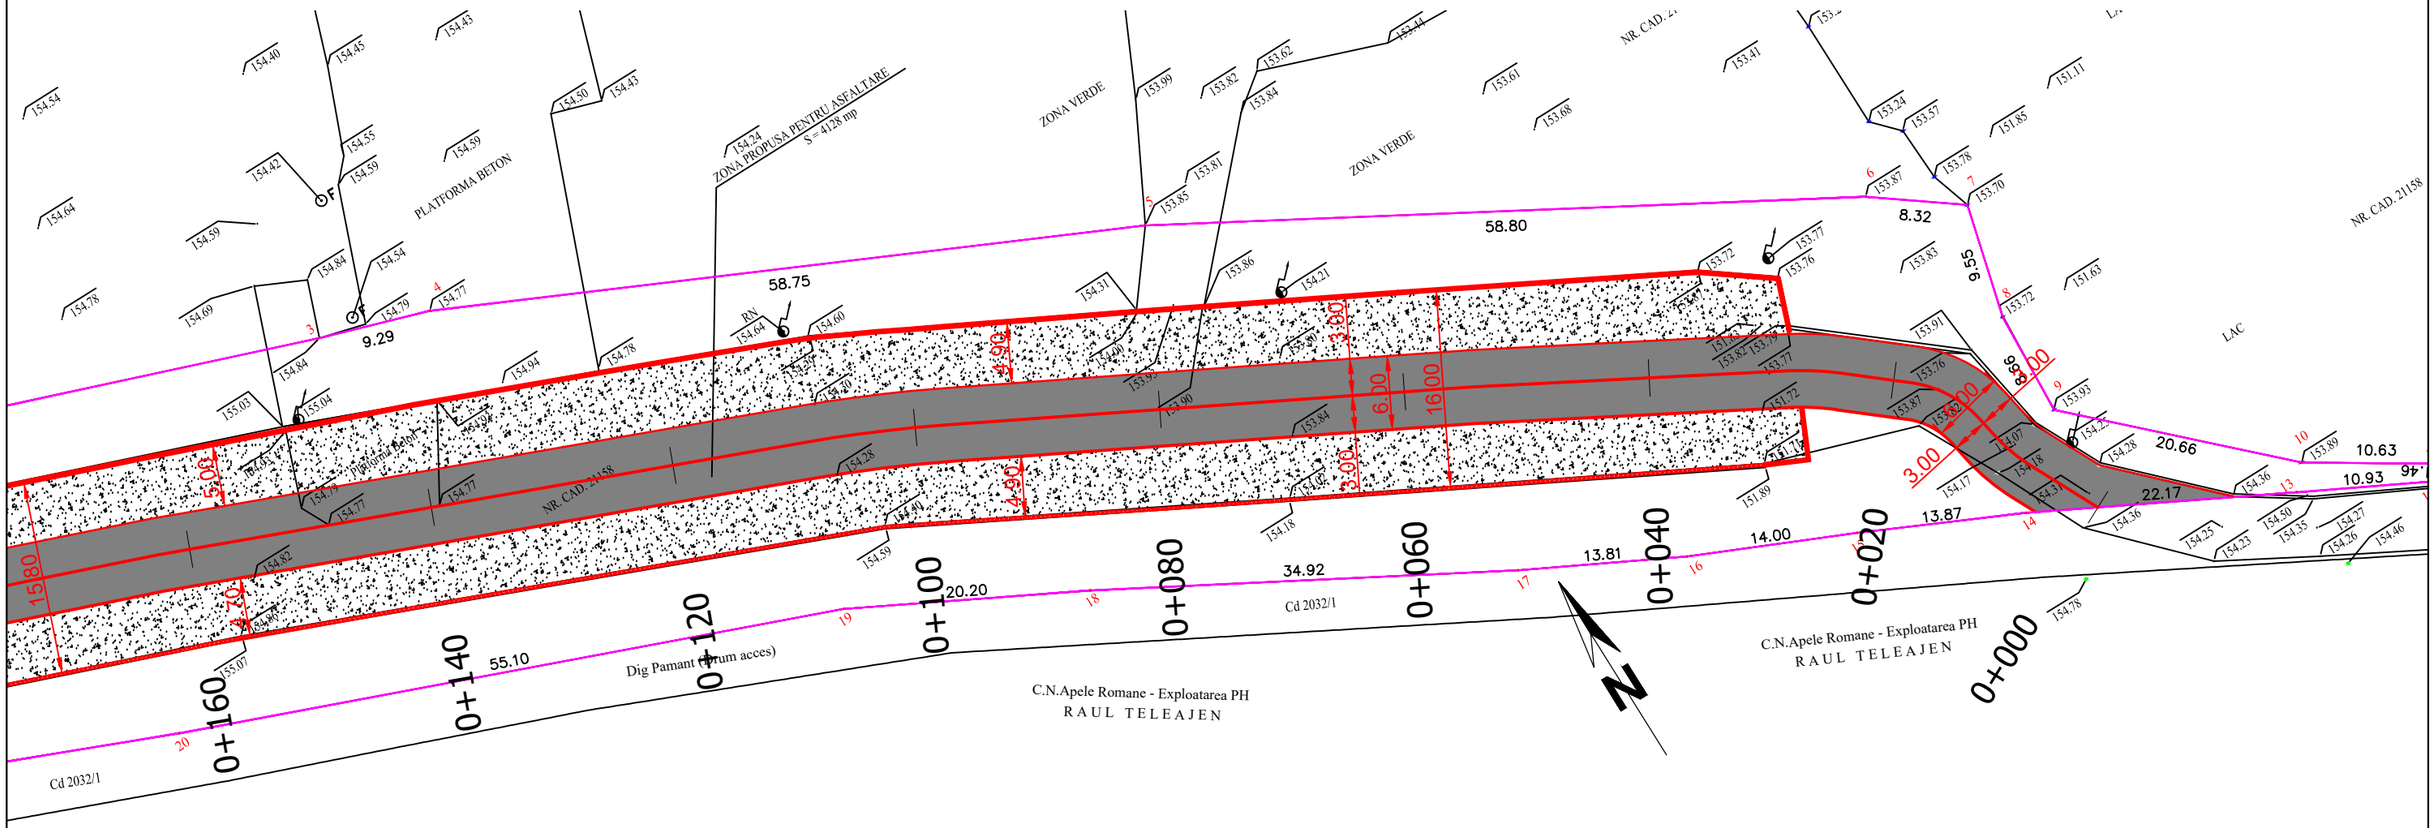
ZONA PROPUSA PENTRU ASFALTARE
S = 4126 mp
ZONA VERDE
ZONA VERDE
PLATFORMA BETON
RN
NR. CAD. 21158
NR. CAD. 21158
LAC
58.80
58.75
9.29
8.32
9.55
6.00
16.00
3.00
3.00
3

PLAN DE SITUATIE
Scara 1:500

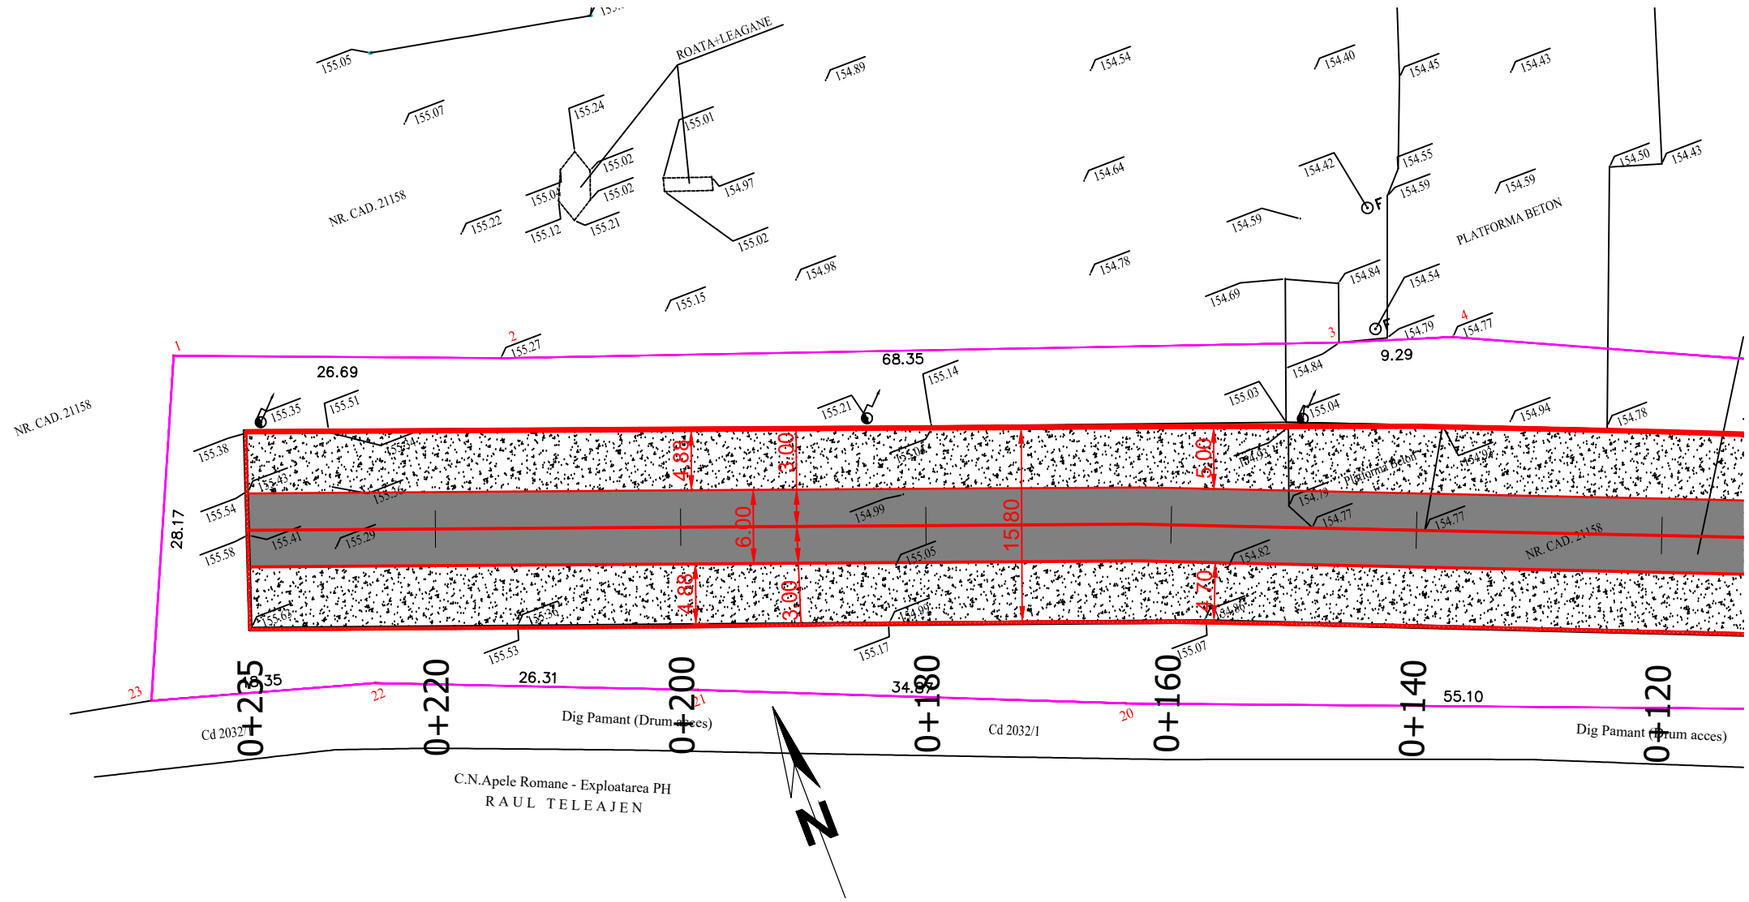

LEGENDA:

- Drum incinta din asfalt
- Parcare din materiale granulare - piatra sparta
- Bordura carosabila din beton 20x25 cm - existenta
- Limita proprietate/cadastrala

VERIFICATOR / EXPERT		SEMNATURA	CERINTA	REFERAT/ EXPERTIZA NR. / DATA	
PROIECTANT GENERAL : **S.C. DINENG DEV S.R.L.** Ploiesti/Prahova str: Nicopole nr:44C, J29/1493/2010				BENEFICIAR: ADMINISTRATIA PARCULUI MEMORIAL "CONSTANTIN STERE"	Proiect: 65/2019
SPECIFICATIE	NUME	SEMNATURA	Scara: 1:500	„PARCARE ZONA PLAJA”	Faza: S.F./D.T.A.C/P.T.
SEF PROIECT	ing. Andrei Dinescu				Revizia 0
PROIECTAT	ing. Dragoș Gaiu		Data: 07/2019	PLAN DE SITUATIE	Plansa: PS-02
DESENAT	ing. Dragoș Gaiu				

Reproducerea sau utilizarea integrala sau partiala a prezentului document in orice publicatii sau prin orice procedeu este interzisa daca nu exista acordul scris al **S.C. DINENG DEV S.R.L.**
No part of this document may be reproduced in any form or by any means nor shown to third parties without **S.C. DINENG DEV S.R.L.** written permision.

PROFIL LONGITUDINAL
Scara 1:500/50

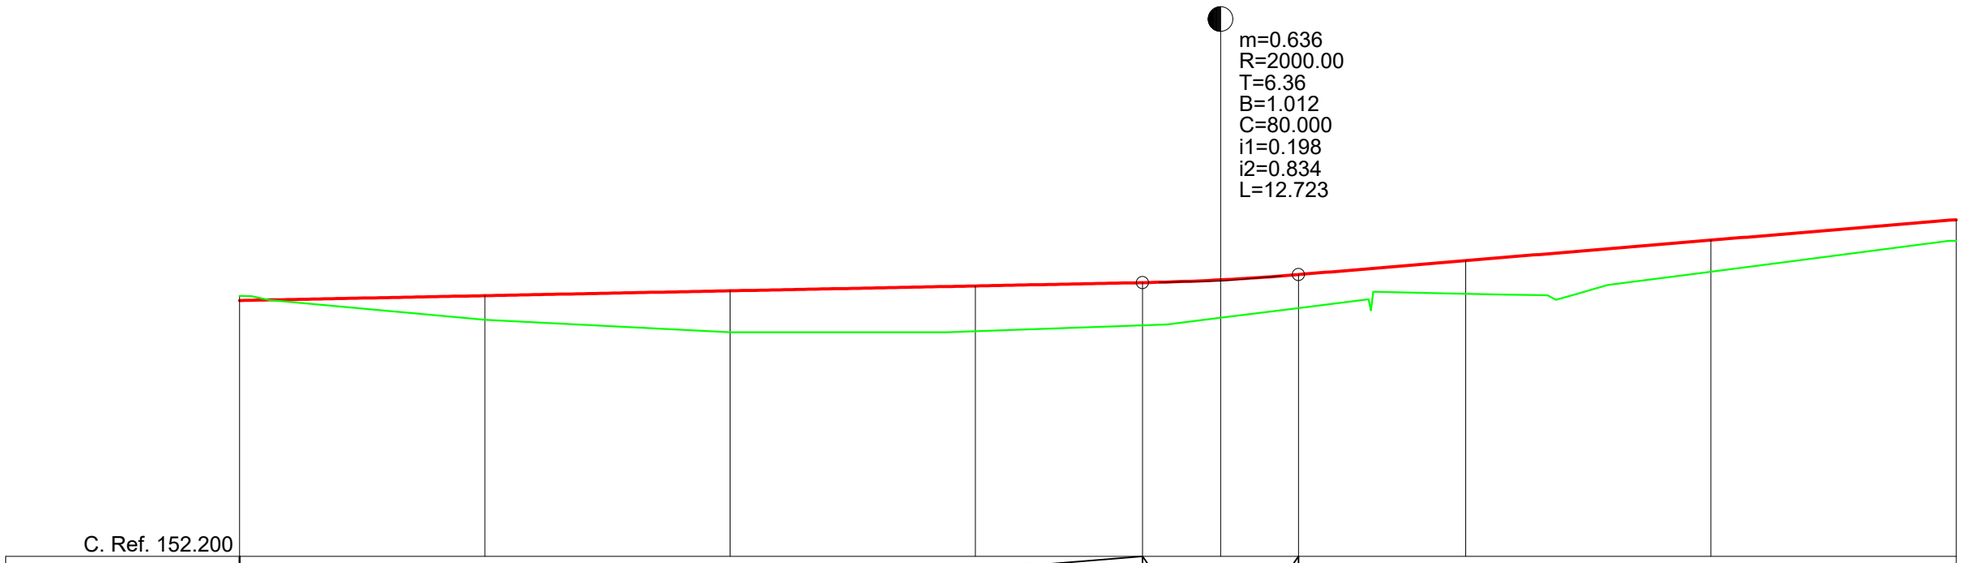

C. Ref. 152.200

Declivitati	L=73.638 P=0.198%				R=2000.00 L=12.723		L=81.703 P=0.834%			
Cote proiect	154.28	154.32	154.36	154.40	154.43	154.45	154.50	154.61	154.78	154.94
Cote teren	154.32	153.83	152.72	153.79	153.93	154.14	154.22	154.34	154.52	154.77
Diferente in ax	-0.04	+0.49	+1.64	+0.61	+0.50	+0.31	+0.28	+0.27	+0.26	+0.17
Distante partiale	20.00		20.00	20.00	13.64	6.36	6.36	13.64	20.00	20.00
Amenajare in plan	6.29 L=6.29 B=333°48'56"	L=4.18 R=15.00	10.46 L=1.74 R=9.00	L=5.83 18.49	24.31 R=24.00	L=25.63 B=299°04'02"	54.43	L=42.69 B=297°51'08"	97.11 L=11.98 R=120.00	109.09 L=53.56 B=292°07'59"
Kilometraj	0+000.00	0+020.00	0+040.00	0+060.00	0+073.64	0+080.00	0+086.36	0+100.00	0+120.00	0+140.00

ax parcare Km 0+000 - 0+140.000 Scara: 1:500/50

VERIFICATOR / EXPERT	SEMNATURA		CERINTA	REFERAT/ EXPERTIZA NR. / DATA	
PROIECTANT GENERAL : **S.C. DINENG DEV S.R.L.** Ploiesti/Prahova str: Nicopole nr:44C, J29/1493/2010				BENEFICIAR: ADMINISTRATIA PARCULUI MEMORIAL "CONSTANTIN STERE"	Proiect: 65/2019
SPECIFICATIE	NUME	SEMNATURA	Scara: 1:500/50	„PARCARE ZONA PLAJA”	Faza: S.F./D.T.A.C/P.T.
SEF PROIECT	ing. Andrei Dinescu				Revizia 0
PROIECTAT	ing. Dragoș Gaiu		Data: 07/2019	PROFIL LONGITUDINAL	Plansa: PL-01
DESENAT	ing. Dragoș Gaiu				

Reproducerea sau utilizarea integrala sau partiala a prezentului document in orice publicatii sau prin orice procedeu este interzisa daca nu exista acordul scris al **S.C. DINENG DEV S.R.L.**
No part of this document may be reproduced in any form or by any means nor shown to third parties without **S.C. DINENG DEV S.R.L.** written permision.

PROFIL LONGITUDINAL
Scara 1:500/50

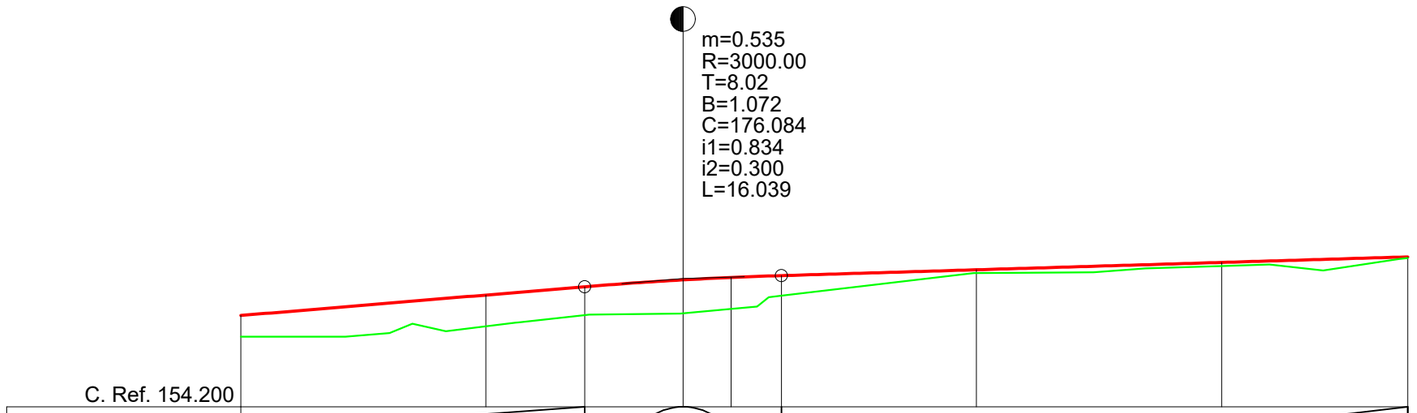

C. Ref. 154.200

Declivitati	L=81.703 P=0.834%		R=3000.00 L=16.039			L=51.086		P=0.300%
Cote proiect	154.94	155.11	155.18	155.23	155.25	155.27	155.32	155.38	155.42
Cote teren	154.77	154.86	154.95	154.96	155.00	155.10	155.29	155.35	**155.41**
Diferente in ax	+0.17	+0.25	+0.23	+0.27	+0.25	+0.17	+0.03	+0.03	+0.01
Distante partiale	20.00		8.06	8.02	3.92	4.10	15.90	20.00	15.19
Amenajare in plan	L=53.56 162.66 B=292°07'59"			L=40.69 203.35 B=290°30'59"				L=31.84 235.19 B=290°29'45"	
Kilometraj	0+140.00	0+160.00	0+168.06	0+176.08	0+180.00	0+184.10	0+200.00	0+220.00	0+235.19

ax parcare Km 0+140.000 - 0+235.00 Scara: 1:500/50

VERIFICATOR / EXPERT	SEMNATURA		CERINTA	REFERAT/ EXPERTIZA NR. / DATA	
PROIECTANT GENERAL : **S.C. DINENG DEV S.R.L.** Ploiesti/Prahova str: Nicopole nr:44C, J29/1493/2010				BENEFICIAR: ADMINISTRATIA PARCULUI MEMORIAL "CONSTANTIN STERE"	Proiect: 65/2019
SPECIFICATIE	NUME	SEMNATURA	Scara: 1:500/50	„PARCARE ZONA PLAJA”	Faza: S.F./D.T.A.C/P.T.
SEF PROIECT	ing. Andrei Dinescu				Revizia 0
PROIECTAT	ing. Dragoș Gaiu		Data: 07/2019	PROFIL LONGITUDINAL	Plansa: PL-02
DESENAT	ing. Dragoș Gaiu				

Reproducerea sau utilizarea integrala sau partiala a prezentului document in orice publicatii sau prin orice procedeu este interzisa daca nu exista acordul scris al **S.C. DINENG DEV S.R.L.**
No part of this document may be reproduced in any form or by any means nor shown to third parties without **S.C. DINENG DEV S.R.L.** written permision.

PROFIL TRANSVERSAL TIP 1
Scara 1:50

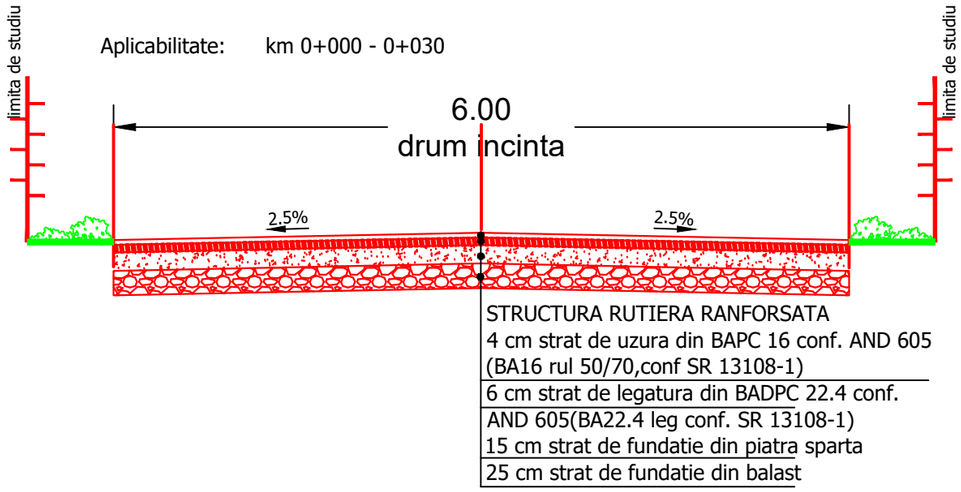

PROFIL TRANSVERSAL TIP 2
Scara 1:50

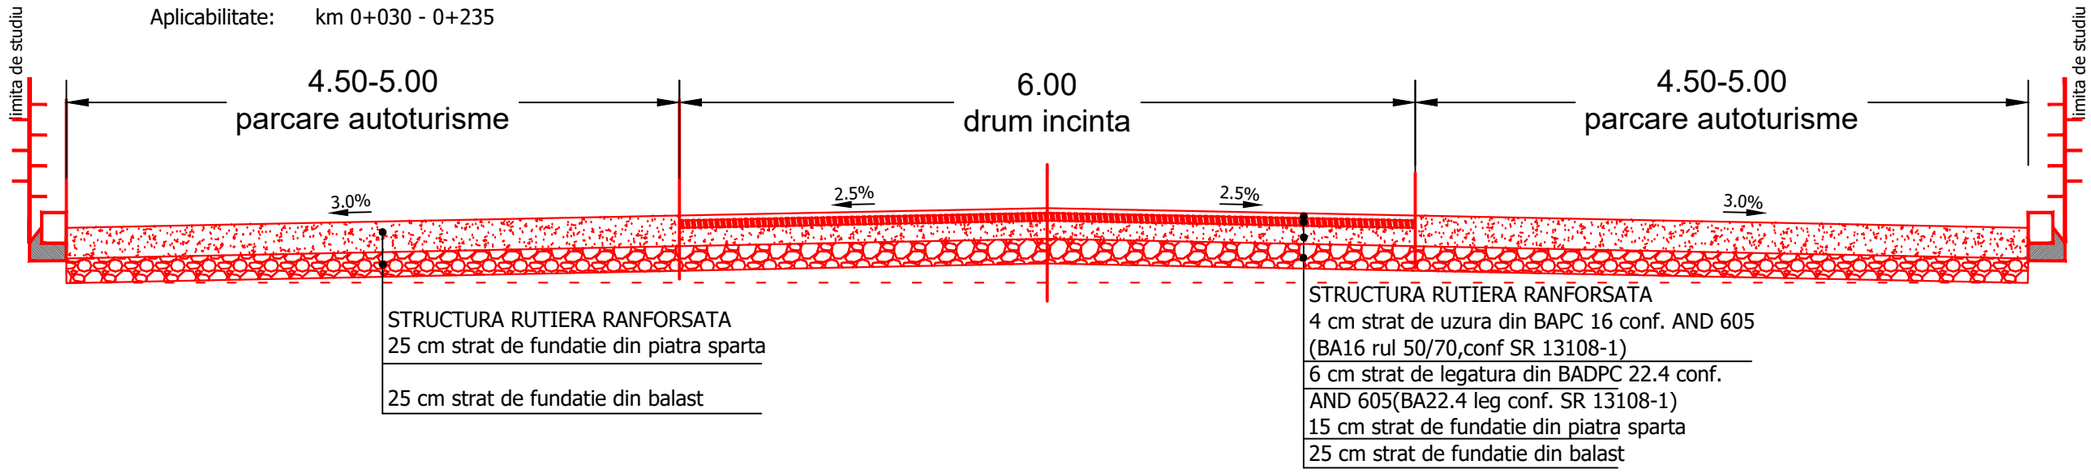

VERIFICATOR / EXPERT	SEMNATURA		CERINTA	REFERAT/ EXPERTIZA NR. / DATA	
PROIECTANT GENERAL : **S.C. DINENG DEV S.R.L.** Ploiesti/Prahova str: Nicopole nr:44C, J29/1493/2010				BENEFICIAR: ADMINISTRATIA PARCULUI MEMORIAL "CONSTANTIN STERE"	Proiect: 65/2019
SPECIFICATIE	NUME	SEMNATURA	Scara: 1:50	„PARCARE ZONA PLAJA”	Faza: S.F./D.T.A.C/P.T. Revizia 0
SEF PROIECT	ing. Andrei Dinescu		Data: 07/2019	PROFILE TRANSVERSALE TIP	Plansa: PTT-01
PROIECTAT	ing. Dragoș Gaiu				
DESENAT	ing. Dragoș Gaiu				

Reproducerea sau utilizarea integrala sau partiala a prezentului document in orice publicatii sau prin orice procedeu este interzisa daca nu exista acordul scris al **S.C. DINENG DEV S.R.L.**
No part of this document may be reproduced in any form or by any means nor shown to third parties without **S.C. DINENG DEV S.R.L.** written permision.

PROFILE TRANSVERSALE CURENTE
Scara 1:100

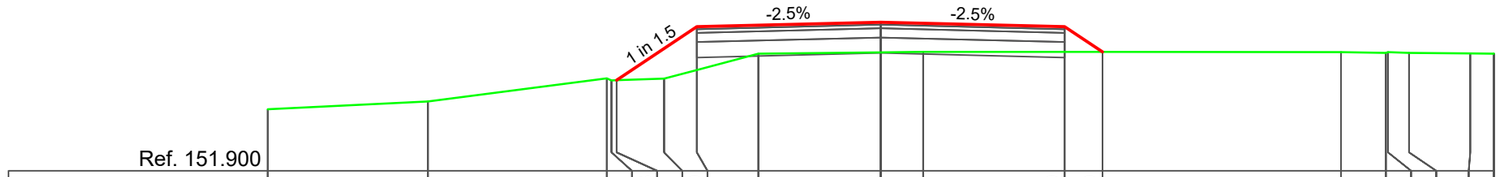

Ref. 151.900

| | | |

PROFILE TRANSVERSALE CURENTE
Scara 1:100

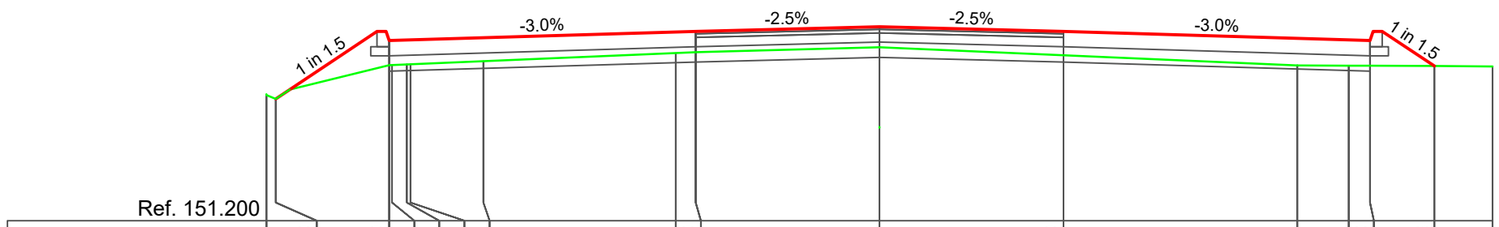

Ref. 151.200

| | | |

PROFILE TRANSVERSALE CURENTE
Scara 1:100

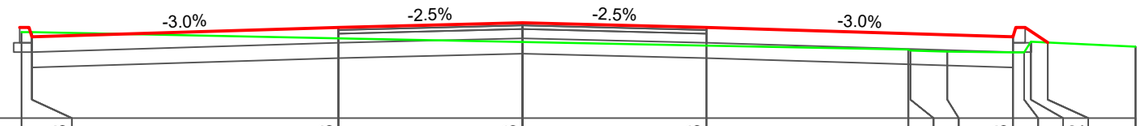

Ref. 152.900

PROIECTAT		154.228		154.378	154.453	154.378				154.228		154.132	
EXISTENT	154.30	154.30		154.20	154.14	154.08	154.02	154.00	153.98	153.97	153.97	154.14	154.13	154.07
DISTANTE	-8.17	-8.00		-3.00	0.00	3.00	6.30	6.33	6.93	8.00	8.19	8.30	8.57	10.00

km 0+080.00

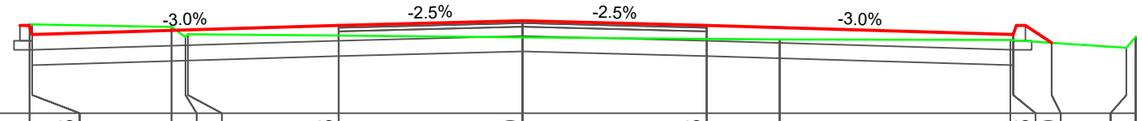

Ref. 153.100

PROIECTAT		154.385				154.535	154.610	154.535			154.385	154.250		
EXISTENT	154.55	154.55	154.51	154.34	154.39	154.37	154.34	154.31	154.30	154.30	154.29	154.25	154.17	154.35
DISTANTE	-8.05	-8.00	-5.73	-5.50	-5.46	-3.00	0.00	3.00	4.19	7.96	8.00	8.63	9.85	10.00

km 0+100.000

VERIFICATOR / EXPERT	SEMNATURA		CERINTA	REFERAT/ EXPERTIZA NR. / DATA	
PROIECTANT GENERAL : **S.C. DINENG DEV S.R.L.** Ploiesti/Prahova str: Nicopole nr:44C, J29/1493/2010				BENEFICIAR: ADMINISTRATIA PARCULUI MEMORIAL "CONSTANTIN STERE"	Proiect: 65/2019
SPECIFICATIE	NUME	SEMNATURA	Scara: 1:100	„PARCARE ZONA PLAJA”	Faza: S.F./D.T.A.C/P.T.
SEF PROIECT	ing. Andrei Dinescu		Data: 07/2019	PROFILE TRANSVERSALE CURENTE	Revizia 0
PROIECTAT	ing. Dragoş Gaiu				Plansa: PTC-03
DESENAT	ing. Dragoş Gaiu				

Reproducerea sau utilizarea integrala sau partiala a prezentului document in orice publicatii sau prin orice procedeu este interzisa daca nu exista acordul scris al **S.C. DINENG DEV S.R.L.**
No part of this document may be reproduced in any form or by any means nor shown to third parties without **S.C. DINENG DEV S.R.L.** written permision.

PROFILE TRANSVERSALE CURENTE
Scara 1:100

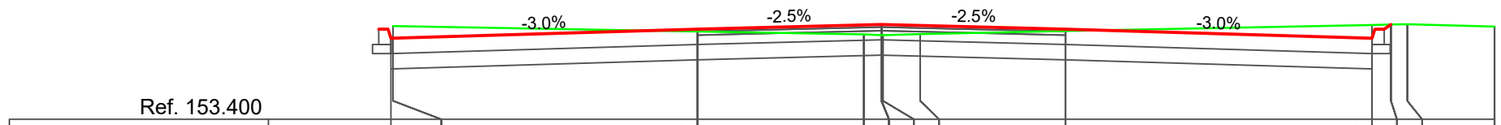

Ref. 153.400

| | | |

PROFILE TRANSVERSALE CURENTE
Scara 1:100

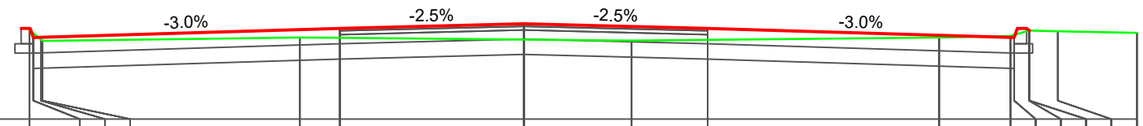

Ref. 153.700

| | | |

PROFILE TRANSVERSALE CURENTE
Scara 1:100

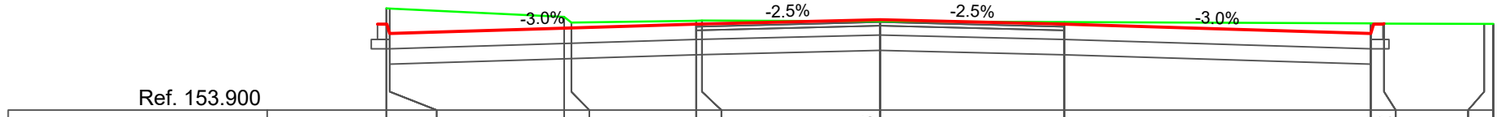

Ref. 153.900

| | | |