PROFILE TRANSVERSALE CURENTE
Scara 1:100

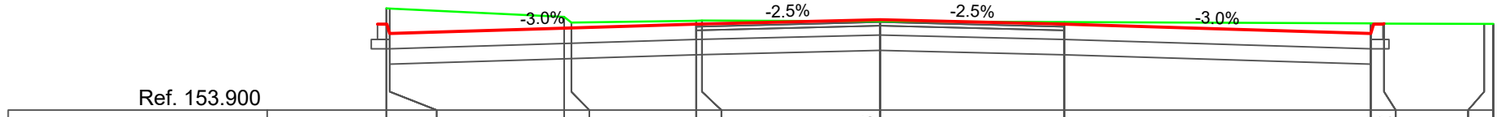

Ref. 153.900

| | | |